



1 Austurhlíð
M=1:100

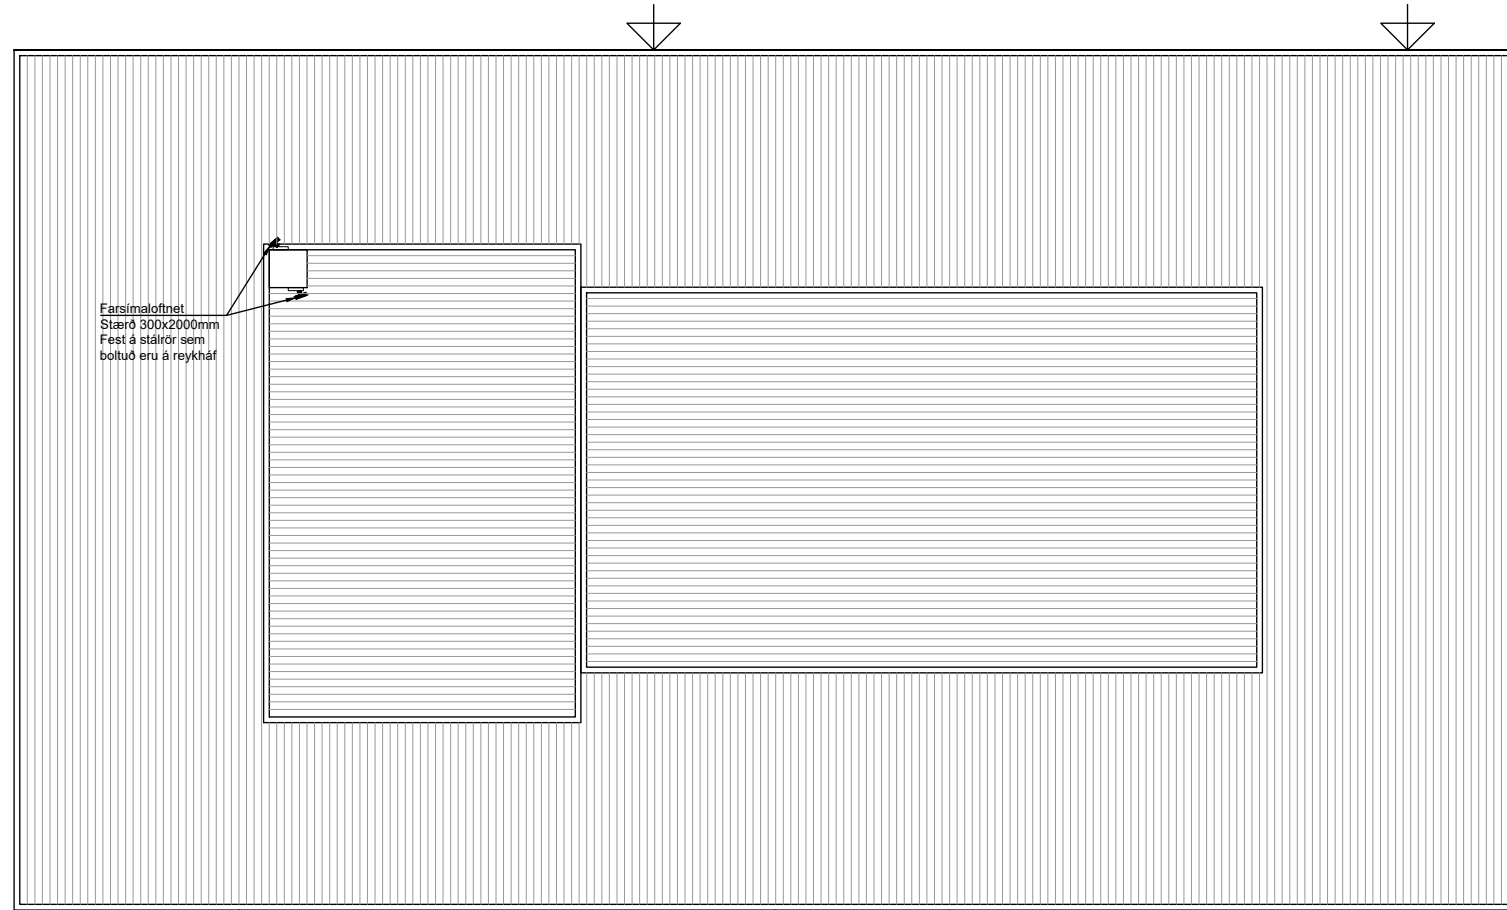


Farsímalofnet
Stærð 300x2000mm
Fest á stálror sem
boltuð eru á reykhláf

2 Pakmynd
M=1:100

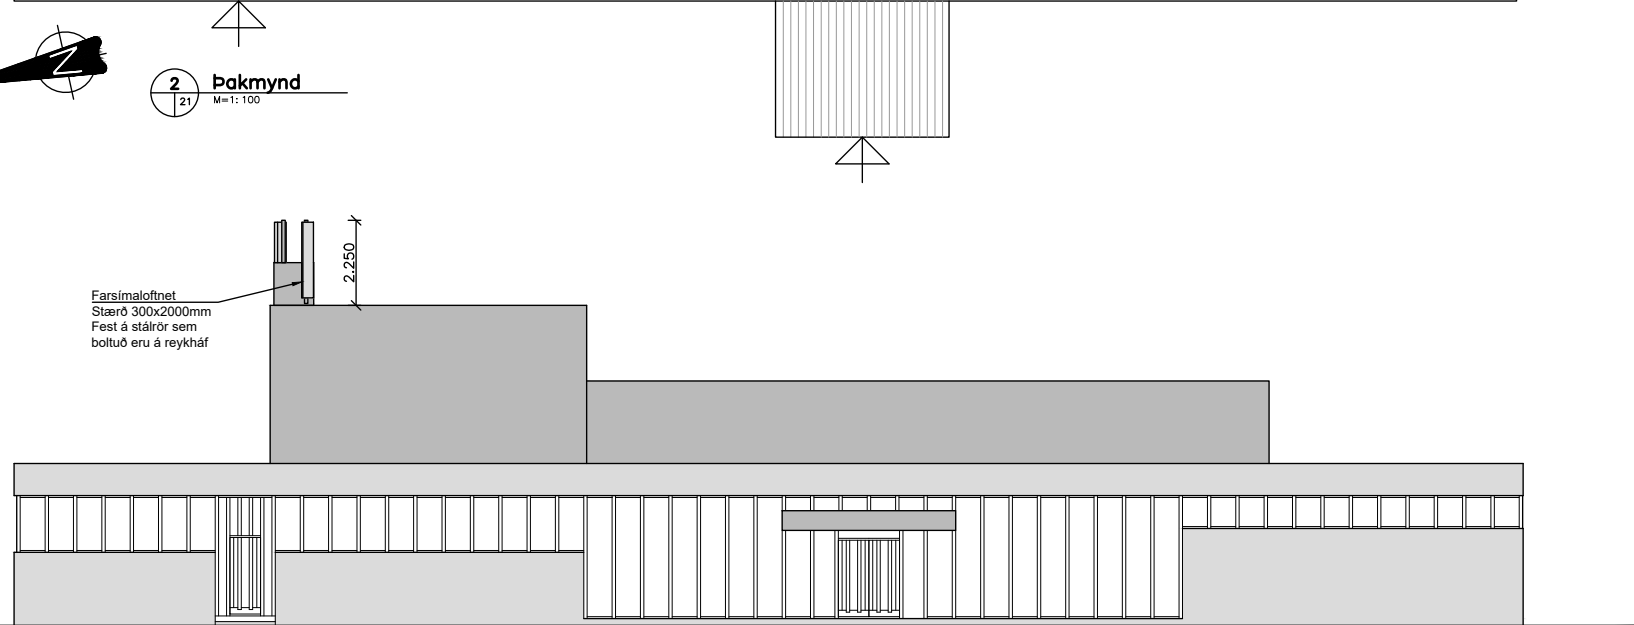


Farsímalofnet
Stærð 300x2000mm
Fest á stálror sem
boltuð eru á reykhláf

3 Vesturhlíð
M=1:100

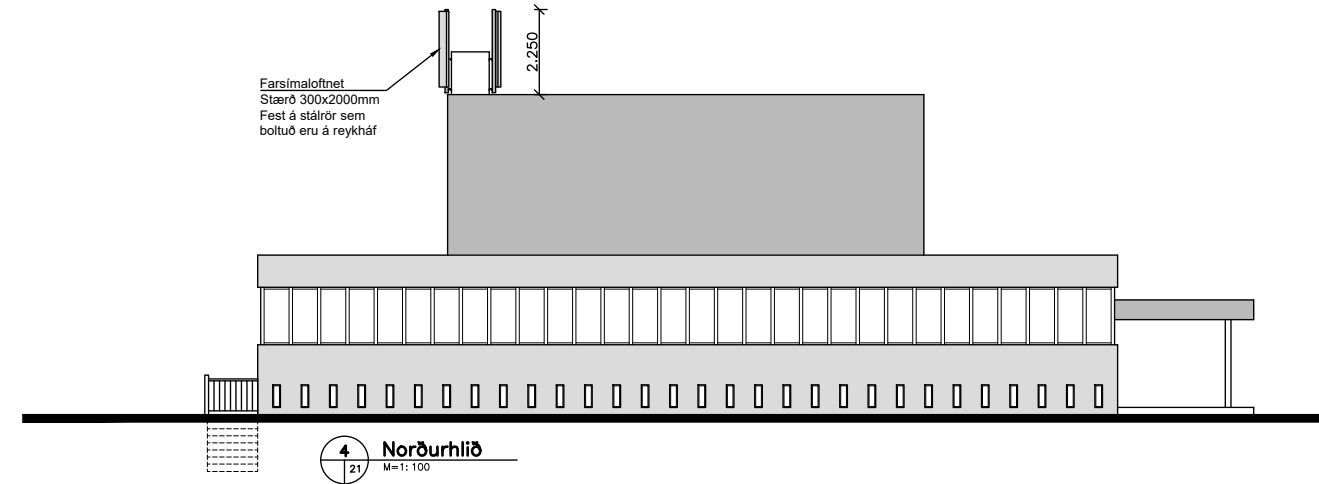

4 Norðurhlíð
M=1:100

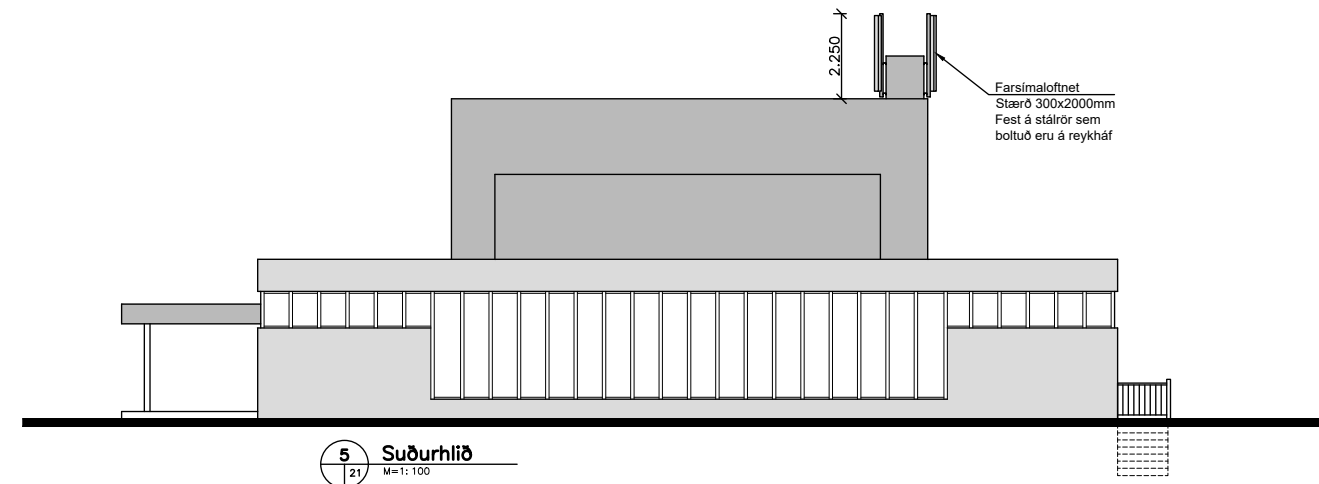

Farsímalofnet
Stærð 300x2000mm
Fest á stálror sem
boltuð eru á reykhláf

5 Suðurhlíð
M=1:100

Byggingarlýsing
Félagshemilið Árnes er steinsteypt bygging, kjallari og ein hæð.
Landnúmer 166532, Fastanúmer 220-2217.
Sótt er um heimild til þess að koma fyrir tveimur farsímalofnetum á reykhláf hússins vegna farsímalögnustu í nágrenninu.
Lofnetin eru 2,0 m há og úr ljósléitu plastefni. Þeim er komið fyrir með stálfestingum á stálörum sem boltuð eru með múrboltum á reykhláfinn. Allt festingaeefni og stálror eru úr heiltgalvanhúðuðu eða ryðfriu stáli.
Teikningar hússins eru gerðar eftir teikningum Bárðar Danielssonar verkfræðings og arkitekts.
Ónefnd mál eru mm.

ÞESSI TEIKNING ER
MINNKUÐ ÚR
A1 → A3
MINNKUN 1:2

VBV Verkræðistofa Bjarna Viðarssonar ehf <small>Höfðamísa 2, 201 Kópavogur, sími 560 60 66, fax 560 08 68</small>		Verkefni: Árnes-farsímalofnet	
Aðaluppdráttur nr: Drög 20.4.2018		Staður: Félagshemilið Árnes	
Reiknað: GP		Gerð: Grunnmyndir og útlit	
Hannað: GP		Útgáfudagur teikningar: 20.04.2018	
Hönnunarstjóri: Gautur Þorsteinsson, kt. 240358-3950		Blaðstærð: A1	
		Mælikvarðar: 100	
		Verknúmer: 801204	
		Flokkur: A	
		Teikning númer: 21	
		Breyting: 	