



Landnr. L229175
F=1.294,0m²

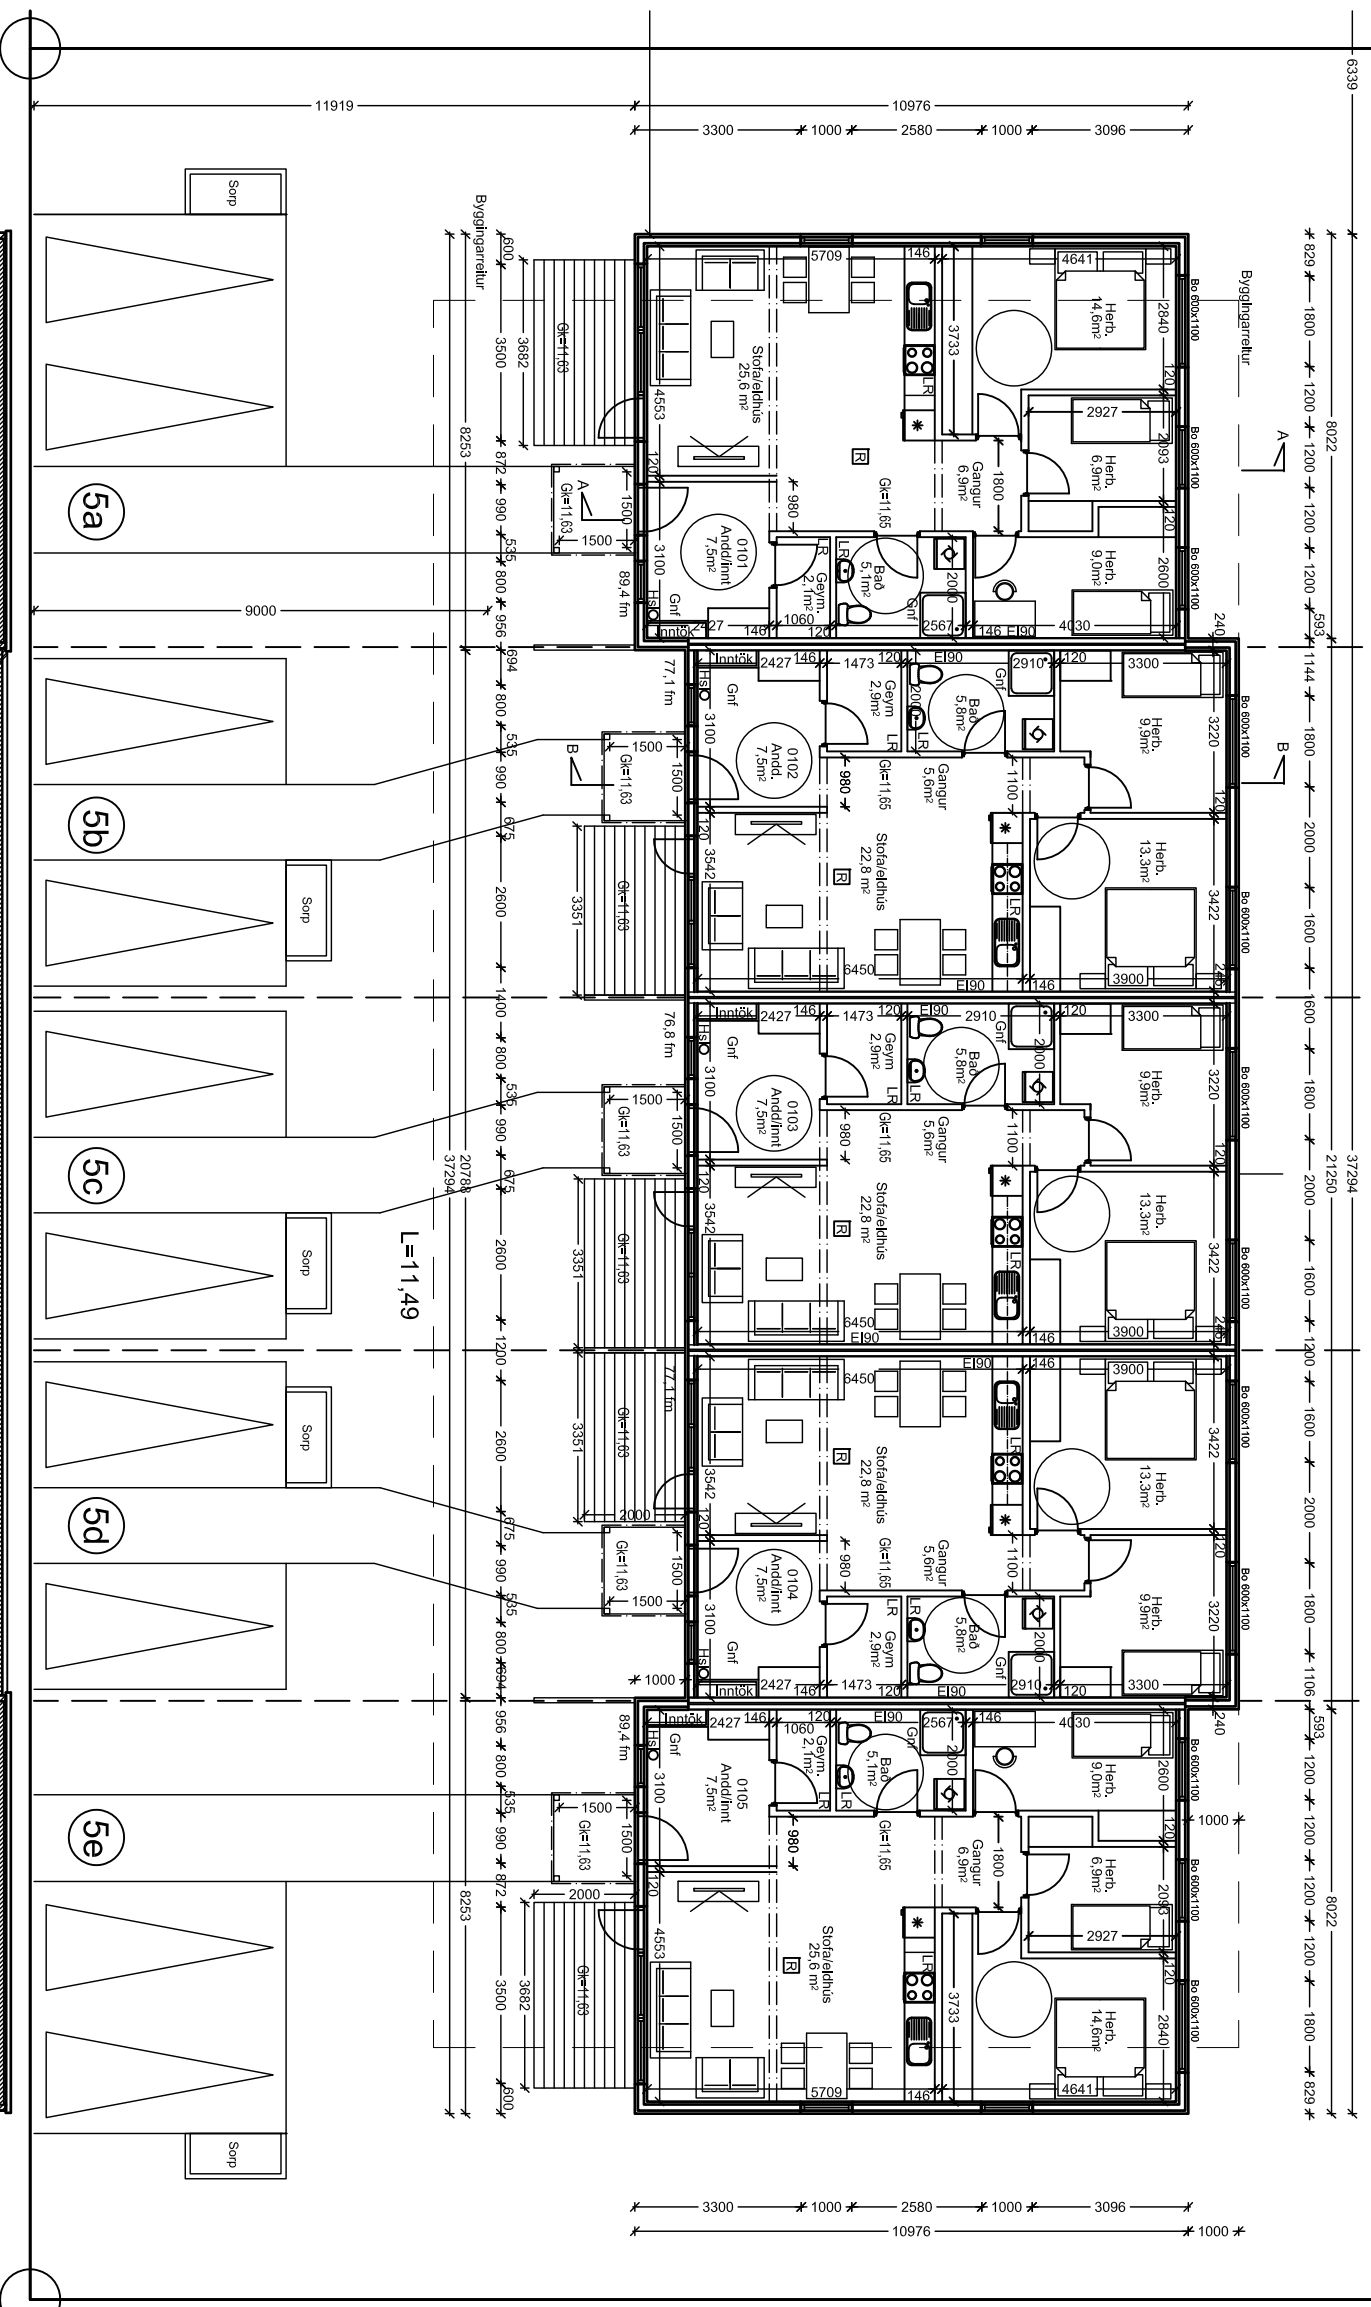

Suður

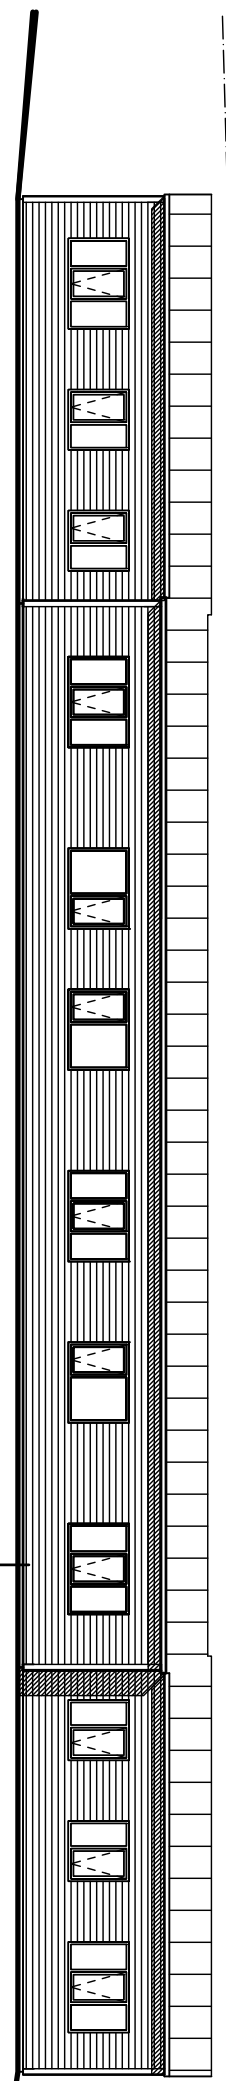

Hannað / teiknað : 1/150 Verknúmer : 2004
Mælikvarði : 1/150 Dagssetning : 06.03.2020
Teikn.nr. 002

Skólabraut 5a-5e
Árnesi
Grunnmynd
Utlit, snið

Aðalhönnuður :
Frjórik Frjóriksson arkitektar, Kt: 211256-4519

Studio F - arkitektar
Kelduhvammur 6, 220 Hafnarfjörður
Kt: 430707-1670 S: 571 0202 / 864 9610 Netf: studiof @ islandia.is