



Fyrirvari

Teikning skal lesin með viðeigandi teikningum, verklýsingum og öðrum gögnum sérhönnuða burðarvirkis, lagna og rafmagns.

Mál skulu sannreynd á staðnum áður en smíði hefst og skal allt misræmi teikningum tilkynnast arkitektum strax.

Öll mál á teikningu eru í millimetrum. **Mælið ekki af teikningu.**

|           |             |                                                                                 |
|-----------|-------------|---------------------------------------------------------------------------------|
| Breyting: | Dagsetning: | Lýsing:                                                                         |
| A         | 23.10.25    | Afstöðumynd uppfærð. Skala breytt úr 1:500 í 1:1000 til að koma lóðamörkum með. |

Afstöðumynd 1:1000

## Nethóll, Skeiða- og Gnúpverjahreppur

Landnúmer L-239318

### Íbúðarhús með bílskúr

Notkunarflokkur: 3

#### Helstu stærðir:

Heildar brúttóflatarmál: 270m<sup>2</sup>

Brúttórúmmál botn: 52,4m<sup>3</sup>

Heildar nettóflatarmál: 231m<sup>2</sup>

### Byggingarlýsing

Um er að ræða íbúðarhús með innbyggðum bílskúr. Áætlað er að hjón ásamt hundum sínum búi í húsinu.

Húsið er á einni hæð og teygir sig í þrjár áttir í T formi.

Aðkoma að húsinu er úr norðri þar sem er að finna aðalinngang og innkeyrslu inn í bílskúr. Bakinngangur er einnig aðgengilegur úr norðri. Útgengt er að verönd úr stofunni og herbergisgang.

**Burðarvirki**  
**Sókkjar:** Húsið er grundað á frostfrírri, burðarhæfri fyllingu. Undirstöður og botnplata eru úr járnbentri steinsteypu.  
**Útveggir:** Timburgrind útvegga er 45x145mm sem klædd er 9mm grenikrossvið og þar utan á kemur tvöföld listagrind sem klædd er bárujárn. Innan á veggjagrind kemur rakaserra og þar utan á 45mm rafmagnsgrind sem klædd er 12mm krossvið og þar utan á koma heilsparslaðar gífsplötur.  
**Þak:** Timbursperrur eru 45x220mm. Þakklæðning er 25mm bandsöguð borð klædd þakpappa og bárujárn. Að neðan kemur rakaserra og þar neðan á 45mm rafmagnsgrind sem klædd er gífsplötum. Loftið er niðurtekið að undanskildum bílskúrnum og stofu/eldhús rými.

**Einangrun**  
Kólnunartölur verða að lágmarki skv. kröfum byggingarreglugerðar og skulu reiknaðar samkvæmt ÍST 66:2008.

Hámark W/m<sup>2</sup> K á byggingarhluta: (Ti ≥ 18°C)

|                          |      |       |
|--------------------------|------|-------|
| Þak                      | 0,20 | W/m²K |
| Útveggur                 | 0,40 | W/m²K |
| Gluggar                  | 2,00 | W/m²K |
| Hurðir                   | 3,00 | W/m²K |
| Gólf á fyllingu          | 0,30 | W/m²K |
| Útveggir, vegið meðaltal | 0,85 | W/m²K |

Undir botnplötu og innan á sökkulveggi kemur 100mm plasteinangrun. Veggir eru einangraðir með 145mm steinull og þak með 220mm steinull.

#### Innveggir

Milliveggir eru úr timburgrind sem klædd er krossvið og gífsi beggja vegna og steinull á milli. Veggir eru heilsparslaðir og málaðir, nema veggir í votrymum, sem eru flísalagðir.

#### Gluggar og hurðir

Í húsinu eru ál/timbur gluggar og hurðir.

#### Lagnir

**Inntök:** Inntök veitna eru í bílskúr. Húsið er hitað upp með hitaveitu. Gólfniðurföll eru í votrymum og bílskúr.  
**Neysluvatn:** Neysluvatnslagnir eru lagðar í botnplötu og í álpex lögnum í veggjum.  
**Frárennsli:** Frárennsli fer í rotþró sem verður staðsett austan við húsið og er merkt inn á afstöðumyndina.  
**Hitalagnir:** Húsið er að hluta hitað með ofnum en einnig gólfhita.  
**Handklæðaofnar** eru á baðherbergjum.  
**Heitur pottur:** Heitur pottur er sunnan við húsið með læsanlegu loki, 40 cm hæð fyrir ofan jörðu samkvæmt gr. 12.10.4.  
**Rafmagn:** Rafлагnir eru í veggjum og loftum í rafmagnsgrind.

#### Loftræsting

Loftræsting er með blandaðri aðferð, opnanleg fög og vélræn.

#### Hljóðvist

Hljóðvist í húsinu verður í samræmi við gildandi byggingarreglugerð, nr. 112 og í samræmi við JST45 og eigi lakari en í flokki C.

#### Brunavarnir

**Brunahólf:** Byggingunni er skipt upp í 2 aðskilin brunahólf; íbúðarhús og bílskúr. Brunaskil, EI60, eru milli íbúðar og bílskúrs.  
**Flóttaleiðir:** Megin flóttaleiðir eru inngangsdýr (aðalinngangur, bakinnangangur og hurð á svefnherbergisgangi) ásamt rennihurðum á stofu/eldhús.  
**Björgunarop:** Stór björgunarop eru á öllum svefnrymum. Björgunarop eru staðsett á grunnmynd.  
**Reykskynjarar:** Reykskynjari er í öllum svefnherbergjum, gangi og stofum. Reykskynjarar eru staðsettir á grunnmynd.  
**Slökkvitæki:** Slökkvitæki (6L léttvatnstæki) eru í báðum brunahólfum.  
**Slökkvitæki** eru staðsett á grunnmynd.  
**Brunamótstaða:** Klæðningar eru a.m.k. í flokki 2. Í bílskúr skulu innanhúsklæðningar vera í flokki 1.  
**Arinn:** Frágangur á eldstæði og reyrkröri skal vera í samræmi við grein 9.6.5 og 9.6.6 byggingarreglugerðar.

#### Öryggi

Í húsinu eru læsanlegir skápar fyrir lyf, hættuleg þvottaefni og hreinsiefni.

#### Aðgengismál

Húsið er á einum palli án þröskulda (<25mm) en umferðarleiðir um og út úr húsi eru þannig að hjólastólanotendur eiga að geta ferðast um húsið óhindrað. Þar sem eru hindranir sökum, t.d. innréttinga þá er hægt að gera nauðsynlegar breytingar með einföldum hætti. Hjónaherbergi og baðherbergi sem er á svefnherbergisgangi uppfylla kröfur um algilda hönnun.

#### Lóð

Á hlaði er þjöppuð mól. Við aðalinngang er hellulögn, verönd í suð-vesturhorni úr timbri. Húsið stendur keikt á Nethól en landinu hallar svo niður að ánni til suð-vesturs. Grasbalarnir sem steypa sér þar framaf verða óhreyfiðr. Húsið stendur milli tveggja kletta sem á að leyfa standa. Heitapottur er sunnan við húsið. Lýsing við húsið verður þannig úr garði gerð að hún valdi ekki ljósmengun og ónáð ekki nágðanna né trufla umferð utan hlaðsins. Sorpskýli sem rúmar fjögur sorpilát er að finna norðan við húsið.

NÓN

stúdíó

Hönnunarstýra

jhsigurdardottir@gmail.com

S: 861-6033

Arkitekt MAA-Fal

Kt. 041291 2149

Jóhanna Heeg

Sigurðardóttir

Verk

Nethóll

Teikning

Afstöðumynd og byggingarlýsing

Dagsetning

10.10.2025

Unnið

JHS/JHS

Mælikvarði

1:500@A2

Verknúmer

003\_B\_101

Breyting

A

Útgáfa

Aðalupprættir

|   |                                             |                  |                    |                                     |                               |                                        |                        |                    |                             |                       |                |              |                 |                |                   |                         |                 |  |
|---|---------------------------------------------|------------------|--------------------|-------------------------------------|-------------------------------|----------------------------------------|------------------------|--------------------|-----------------------------|-----------------------|----------------|--------------|-----------------|----------------|-------------------|-------------------------|-----------------|--|
| Skráningartafla:   |                                             | Nethóll          |                    |                                     |                               |                                        | Skrásetjari:           |                    | Jóhanna Høeg Sigurðardóttir |                       | Breytingar     |              |                 |                |                   |                         |                 |  |
| Landeignanúmer:   |                                             | 239318           |                    |                                     |                               |                                        | Kennitala:             |                    | 041291-2149                 |                       | Skráningartala |              |                 |                |                   |                         |                 |  |
| Matshlutanúmer:   |                                             | 01               |                    |                                     |                               | /kg·fa: 5.00                           | Dags.:                 |                    | 15.9.2025                   |                       |                |              |                 |                |                   |                         |                 |  |
| Uppskipting og lýsing   |                                             |                  |                    |                                     |                               | Stærðir                                |                        |                    |                             |                       |                |              |                 |                |                   |                         |                 |  |
| D0   | D1                                          | D2               | D3                 | D4                                  | D5                            | D5M                                    | D6                     | D7                 | D8                          | D9                    | D10a           | D10b         | D11             | D12            | D13               | D14                     | D15             |  |
| Lokun   | Rými hæð-röð                                | Notkun texti     | Höfuð-flokkun      | Eignar-hald                         | Botnflötur m²                 | Milliflötur m²                         | Stigar m²              | Op m²              | Brúttóflötur m²             | Brúttóflötur sh < 1,8 | Salarhæð mín   | Salarhæð max | Brúttó rúmál m³ | Nettóflötur m² | Birt flatarmál m² | Reiknitale skiptarúmáls | Skipta-rúmál m³ |  |
|   |                                             |                  |                    |                                     | 305,0                         | 0,0                                    | 0,0                    | 0,0                | 270,0                       | 37,4                  |                |              | 1.219,7         | 231,0          | 270,0             |                         | 762,645         |  |
|   |                                             | Matshluti Botn   |                    |                                     |                               |                                        |                        |                    |                             |                       |                |              | 52,4            |                |                   |                         |                 |  |
|   | 01                                          | jarðhæð íbúð     |                    |                                     | 305,0                         | 0,0                                    | 0,0                    | 0,0                | 270,0                       | 37,4                  |                |              | 1.167,3         | 231,0          | 270,0             |                         |                 |  |
| A   | 0101                                        | þakrými          | N                  | 0101                                | 222,0                         |                                        |                        |                    | 222,0                       |                       | 2,75           | 5,10         | 704,3           | 190,5          | 222,0             | 3,17                    | 603,885         |  |
| A   | 0102                                        | bílageymsla      | V                  | 0101                                | 35,0                          |                                        |                        |                    |                             | 37,4                  | 0,20           | 2,10         | 275,0           |                |                   |                         |                 |  |
| A   | 0103                                        | inngangsskyggni  | B                  | 0101                                | 48,0                          |                                        |                        |                    | 48,0                        |                       | 3,10           | 5,20         | 188,0           | 40,5           | 48,0              | 3,92                    | 158,760         |  |
| B   | 0104                                        | garðskyggni      | U                  | 0101                                | 7,6                           |                                        |                        |                    | 7,6                         |                       | 2,75           | 2,75         | 20,9            |                |                   |                         |                 |  |
| B   | 0105                                        |                  | U                  | 0101                                | 23,0                          |                                        |                        |                    | 23,0                        |                       | 2,75           | 2,75         | 63,3            |                |                   |                         |                 |  |
|   |                                             |                  |                    |                                     |                               |                                        |                        |                    |                             |                       |                |              |                 |                |                   |                         |                 |  |
| Athugasemdir   |                                             |                  |                    |                                     |                               |                                        |                        |                    |                             |                       |                |              |                 |                |                   |                         |                 |  |
|   |                                             |                  |                    |                                     |                               |                                        |                        |                    |                             |                       |                |              |                 |                |                   |                         |                 |  |
| Sameignir sumra   |                                             |                  |                    |                                     |                               |                                        |                        |                    |                             |                       |                |              |                 |                |                   |                         |                 |  |
|   | Eignar-hald                                 | Notkun texti     | Y-eignarhald       | Notkun texti                        | Reikni-regla                  | Eignarhlutur                           |                        |                    |                             |                       |                |              |                 |                |                   |                         |                 |  |
|   |                                             |                  |                    |                                     |                               |                                        |                        |                    |                             |                       |                |              |                 |                |                   |                         |                 |  |
|   | Eignar-hald                                 | Notkun texti     | Birt flatarmál m²  | Skiptarúmál Séreign m² án sameignar | Séreign og sameign m²         |                                        |                        |                    |                             |                       |                |              |                 |                |                   |                         |                 |  |
|   | 0101                                        | íbúð             | 270,0              | 762,645                             | 762,645                       |                                        |                        |                    |                             |                       |                |              |                 |                |                   |                         |                 |  |
|   |                                             | Alls             | 270,0              | 762,645                             | 762,645                       |                                        |                        |                    |                             |                       |                |              |                 |                |                   |                         |                 |  |
|   |                                             |                  |                    |                                     |                               |                                        |                        |                    |                             |                       |                |              |                 |                |                   |                         |                 |  |
|   |                                             | Botnplata        |                    | Hjúpfletir                          |                               |                                        |                        |                    |                             |                       |                |              |                 |                |                   |                         |                 |  |
|   |                                             |                  |                    |                                     | Þar af:                       |                                        | Þar af:                |                    |                             |                       |                |              |                 |                |                   |                         |                 |  |
|   | Lóð m²                                      | Botnplata m²     | Botnplata m²       | Útveggir m²                         | Glugga- og dyraop m²          | Þak m²                                 | Þakgluggar og þakop m² | Efsti hæðarkóti    | Ummál ofanjarðar            |                       |                |              |                 |                |                   |                         |                 |  |
| Matshluti   |                                             | 52,4             | 262,0              | 295,0                               | 78,2                          | 352,0                                  | 0,0                    | 6,3                | 98,6                        |                       |                |              |                 |                |                   |                         |                 |  |
|   |                                             |                  |                    |                                     |                               |                                        |                        |                    |                             |                       |                |              |                 |                |                   |                         |                 |  |
|   |                                             |                  |                    |                                     |                               |                                        |                        |                    |                             |                       |                |              |                 |                |                   |                         |                 |  |
|   | Yfirlit                                     | D5 Botnflötur m² | D5M milliflötur m² | D7 op m²                            | D8 Brúttóflötur m² með V og F | D9 Brúttóflötur undir 1,8 m með V og F | D11 Brúttórúmál m³     | D12 Nettóflötur m² | D13 birt flatarmál m²       |                       |                |              |                 |                |                   |                         |                 |  |
|   | A rými                                      | 270,0            |                    |                                     | 270,0                         |                                        | 892,3                  | 231,0              | 270,0                       |                       |                |              |                 |                |                   |                         |                 |  |
|   | Svalir A lokun                              |                  |                    |                                     |                               |                                        |                        |                    |                             |                       |                |              |                 |                |                   |                         |                 |  |
|   | B rými                                      | 30,6             |                    |                                     | 30,6                          |                                        |                        |                    |                             |                       |                |              |                 |                |                   |                         |                 |  |
|   | C rými                                      |                  |                    |                                     |                               |                                        |                        |                    |                             |                       |                |              |                 |                |                   |                         |                 |  |
|   | Fylgirými (F)                               |                  |                    |                                     |                               |                                        |                        |                    |                             |                       |                |              |                 |                |                   |                         |                 |  |
|   | Afgangsrými (V)                             | 35,0             |                    |                                     | 35,0                          | 37,4                                   | 275,0                  |                    |                             |                       |                |              |                 |                |                   |                         |                 |  |
|   | Botnplata                                   |                  |                    |                                     |                               | 52,4                                   |                        |                    |                             |                       |                |              |                 |                |                   |                         |                 |  |
|   | Samtals:                                    | 335,6            | 0,0                | 0,0                                 | 335,6                         | 37,4                                   | 1.219,7                | 231,0              | 270,0                       |                       |                |              |                 |                |                   |                         |                 |  |
|   |                                             |                  |                    |                                     |                               |                                        |                        |                    |                             |                       |                |              |                 |                |                   |                         |                 |  |
| Flatarmál nýtingarhlutfalls er A rými + B rými, undanskilið er brúttóflatarmál rýma með salarhæð lægri en 1,8 m, samkvæmt skipulagsreglugerð 2013 (breyting var gerð 2016). Notkun rýma hefur ekki áhrif á útreikning nýtingarhlutfalls. |                                             |                  |                    |                                     |                               |                                        |                        |                    |                             |                       |                |              |                 |                |                   |                         |                 |  |
|   | Flatarmál til útreiknings nýtingarhlutfalls |                  |                    |                                     | m²                            | Lóð m²                                 | Hlutfall               |                    |                             |                       |                |              |                 |                |                   |                         |                 |  |
|   |                                             |                  |                    |                                     |                               |                                        | 0,00                   |                    |                             |                       |                |              |                 |                |                   |                         |                 |  |

## Fyrirvari

Teikning skal lesin með viðeigandi teikningum, verklýsingum og öðrum gögnum sérhönnuða burðarvirkis, lagna og rafmagns.


Mál skulu sannreynd á staðnum áður en smíði hefst og skal allt misræmi teikningum tilkynnast arkitektum strax.

Öll mál á teikningu eru í millimetrum. **Mælið ekki af teikningu.**


|           |             |                                                  |
|-----------|-------------|--------------------------------------------------|
| Breyting: | Dagsetning: | Lýsing:                                          |
| A         | 23.10.2025  | Nafn verkefnis uppfært í skráningartöflu og haus |

|                                            |          |                  |                  |
|--------------------------------------------|----------|------------------|------------------|
| <div><div>NÓN</div><div>stúdíó</div></div> |          | Hönnunarstýra    |                  |
| jhsigurdardottir@gmail.com                 |          | Arkitekt MAA-F&I | Jóhanna Heegaard |
| S: 861-6033                                |          | Kt. 041291 2149  | Sigurðardóttir   |
| Verk                                       |          |                  |                  |
| Nethóll                                    |          |                  |                  |
| Teikning                                   |          |                  |                  |
| Skráningartafla                            |          |                  |                  |
|                                            |          |                  |                  |
| Dagsetning                                 | Unnið    | Mælikvarði       |                  |
| 10.10.2025                                 | JHS/JHS  | A2               |                  |
|                                            |          |                  |                  |
| Verkunúmer                                 | Breyting | Útgáfa           |                  |
| 003_B_001                                  | A        | Aðaluppdrættir   |                  |




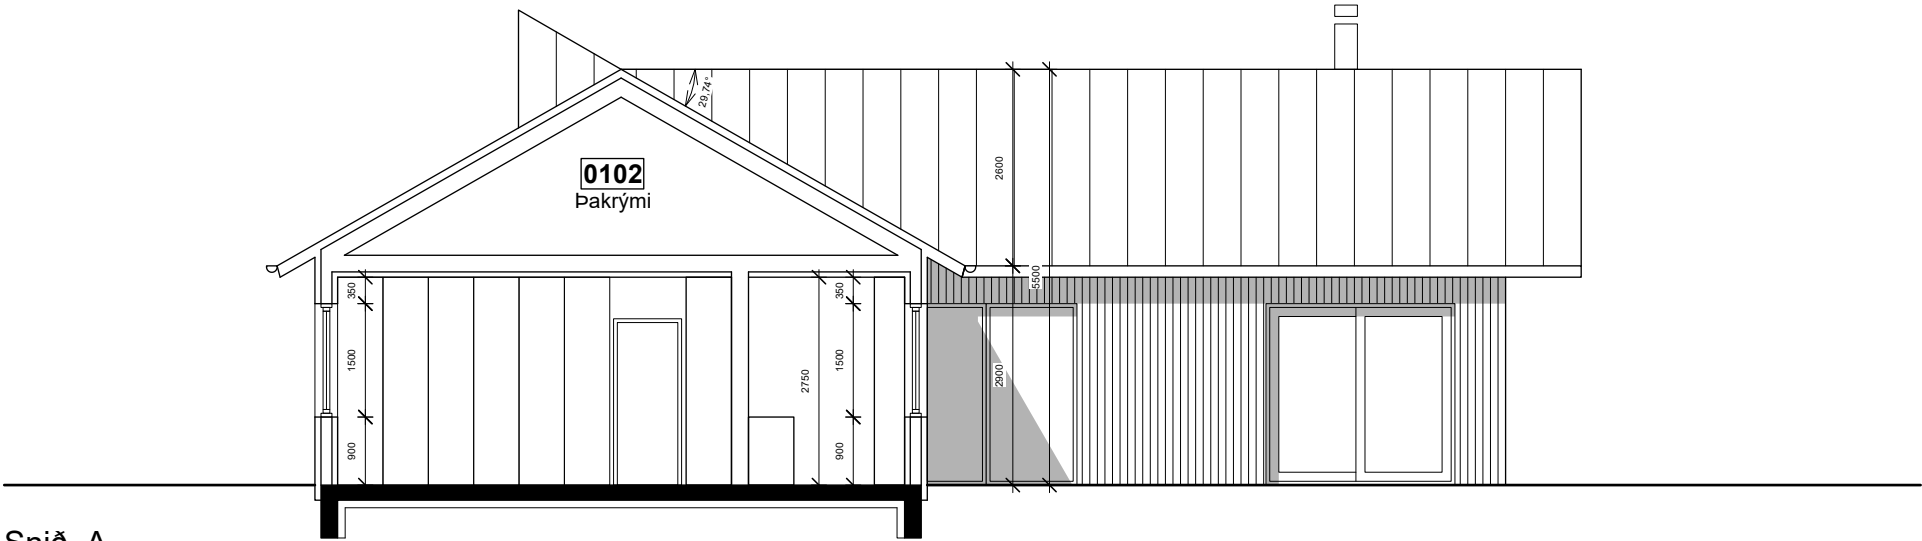


Snið\_A

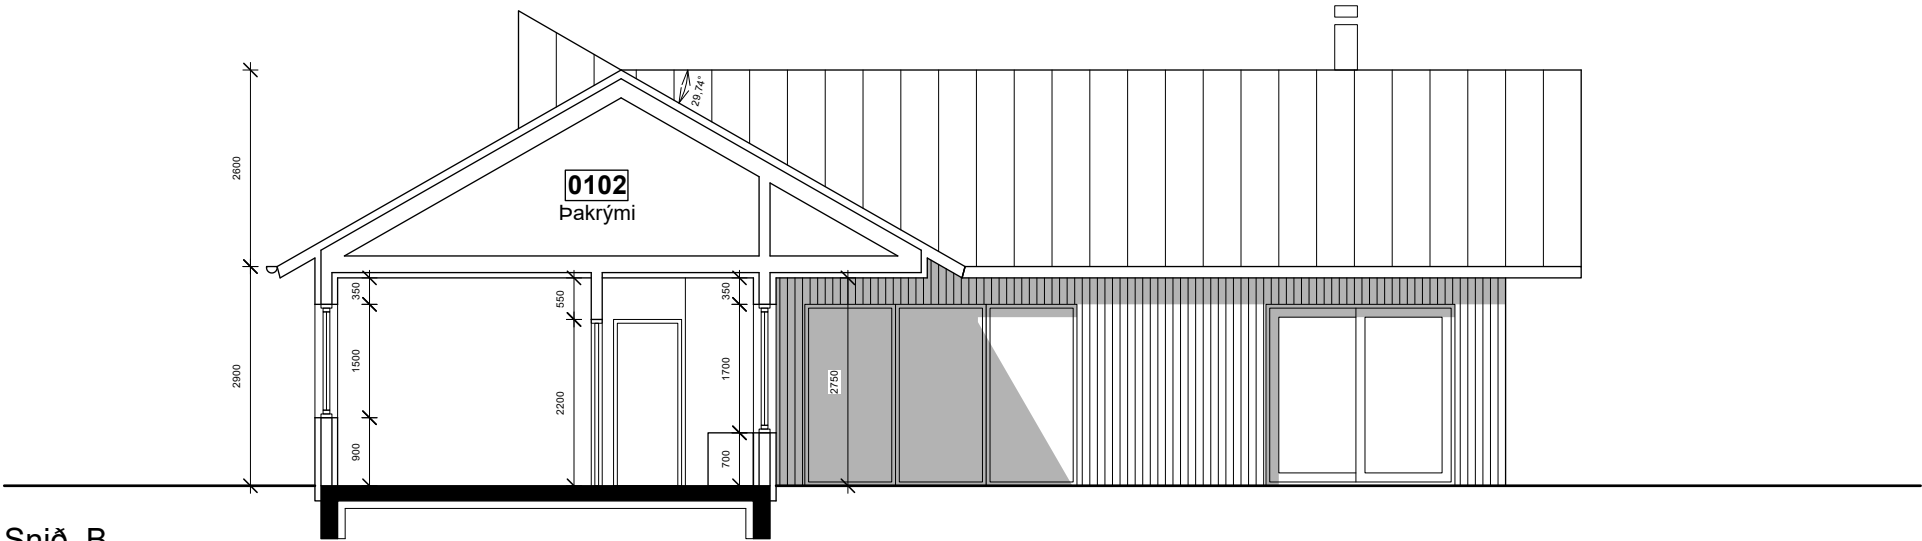

Snið\_B

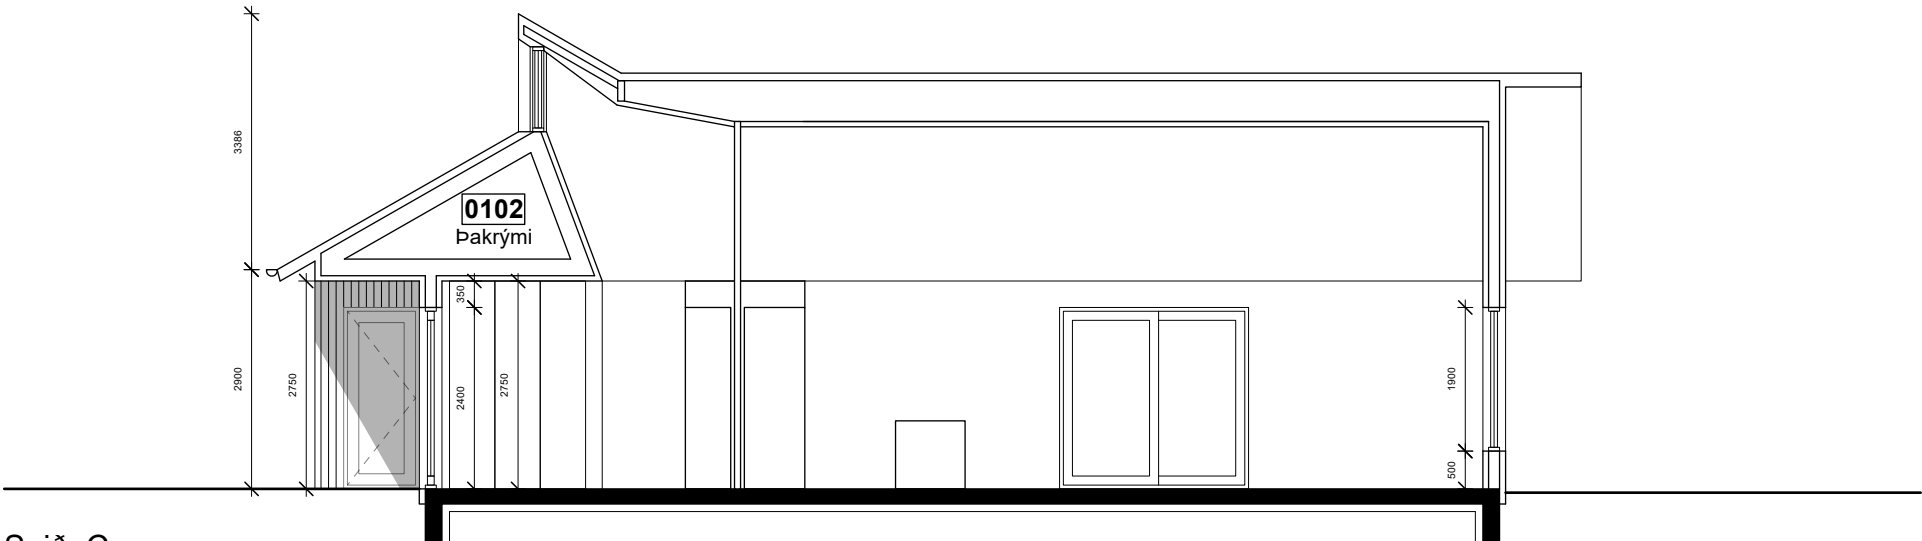

Snið\_C

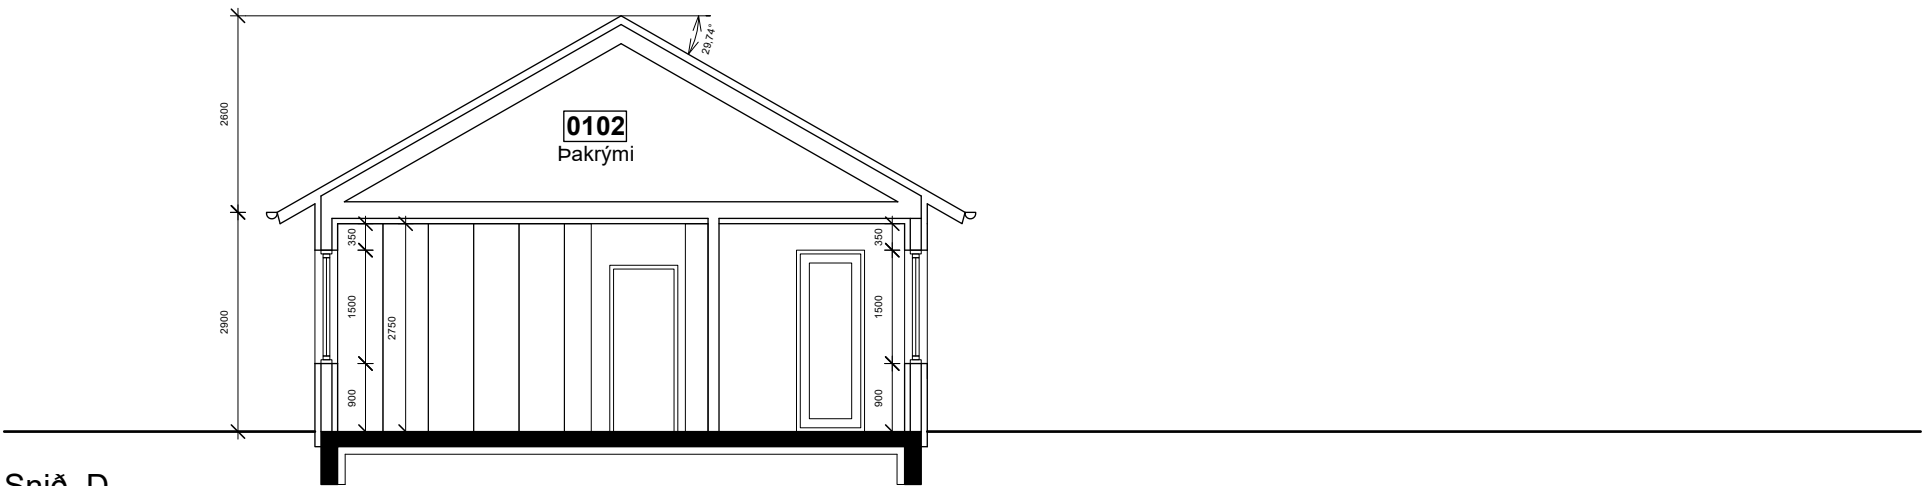

Snið\_D

Fyrirvari

Teikning skal lesin með viðeigandi teikningum, verklýsingum og öðrum gögnum sérhönnuða burðarvirkis, lagna og rafmagns.

Mál skulu sannreynd á staðnum áður en smíði hefst og skal allt misræmi teikningum tilkynnast arkitektum strax.

Öll mál á teikningu eru í millimetrum. **Mælið ekki af teikningu.**

|           |             |                                |
|-----------|-------------|--------------------------------|
| Breyting: | Dagsetning: | Lýsing:                        |
| A         | 23.10.25    | Nafn verkefnis í haus uppfært. |



Hönnunarstýra

|                                           |                                     |                                |
|-------------------------------------------|-------------------------------------|--------------------------------|
| jhsigurdardottir@gmail.com<br>S: 861-6033 | Arkitekt MAA-FAl<br>Kt. 041291 2149 | Jóhanna Heeg<br>Sigurðardóttir |
|-------------------------------------------|-------------------------------------|--------------------------------|


Verk  
Nethóll

Teikning  
Snið


|                          |                  |                        |
|--------------------------|------------------|------------------------|
| Dagsetning<br>10.10.2025 | Unnið<br>JHS/JHS | Mælikvarði<br>1:100@A2 |
|--------------------------|------------------|------------------------|

|                        |               |                         |
|------------------------|---------------|-------------------------|
| Verknúmer<br>003_B_311 | Breyting<br>A | Útgáfa<br>Aðalupprættir |
|------------------------|---------------|-------------------------|


Snið\_E

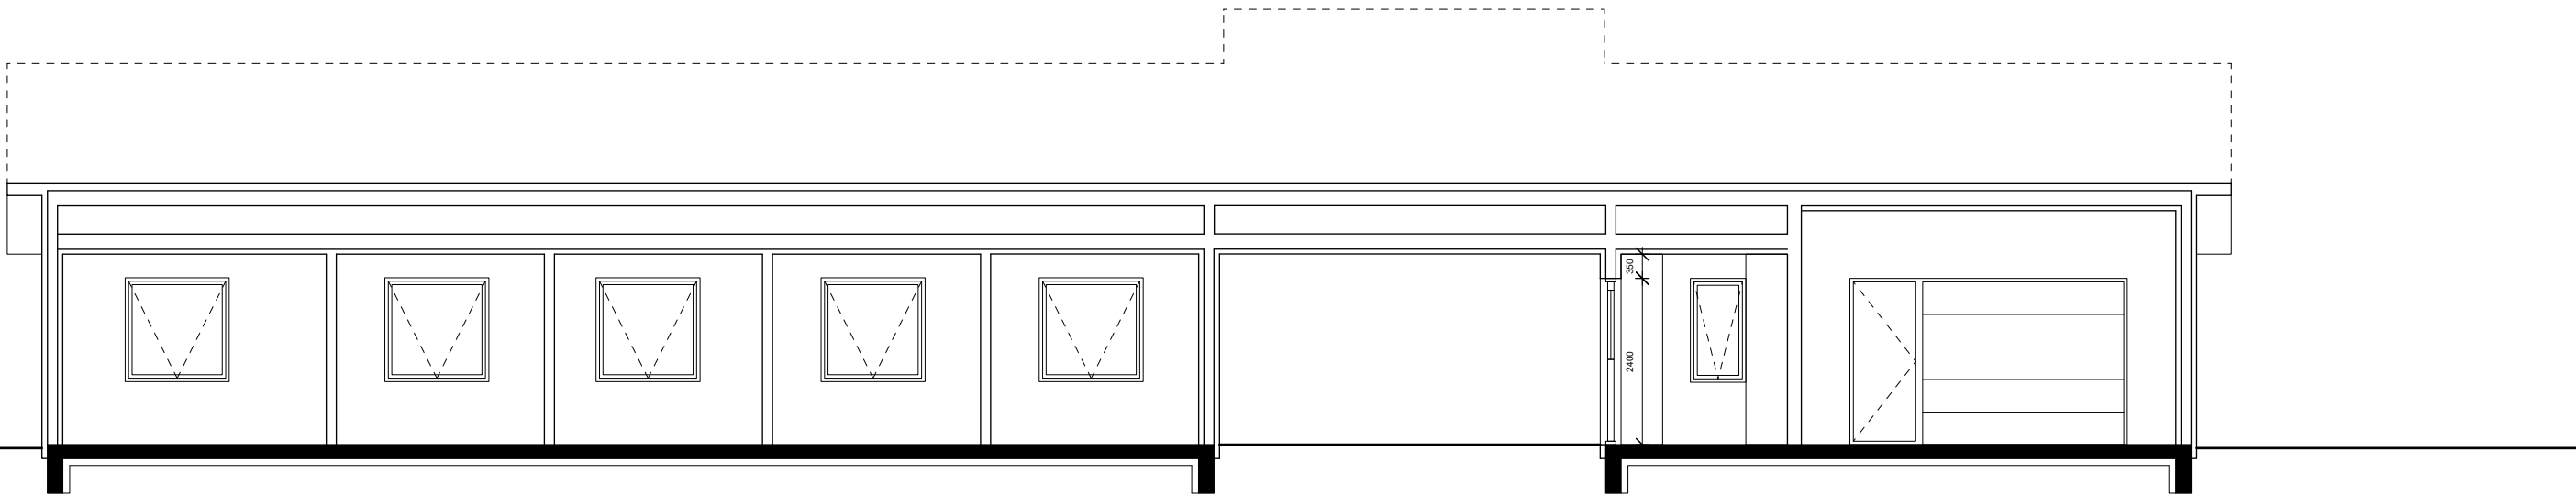


Snið\_F

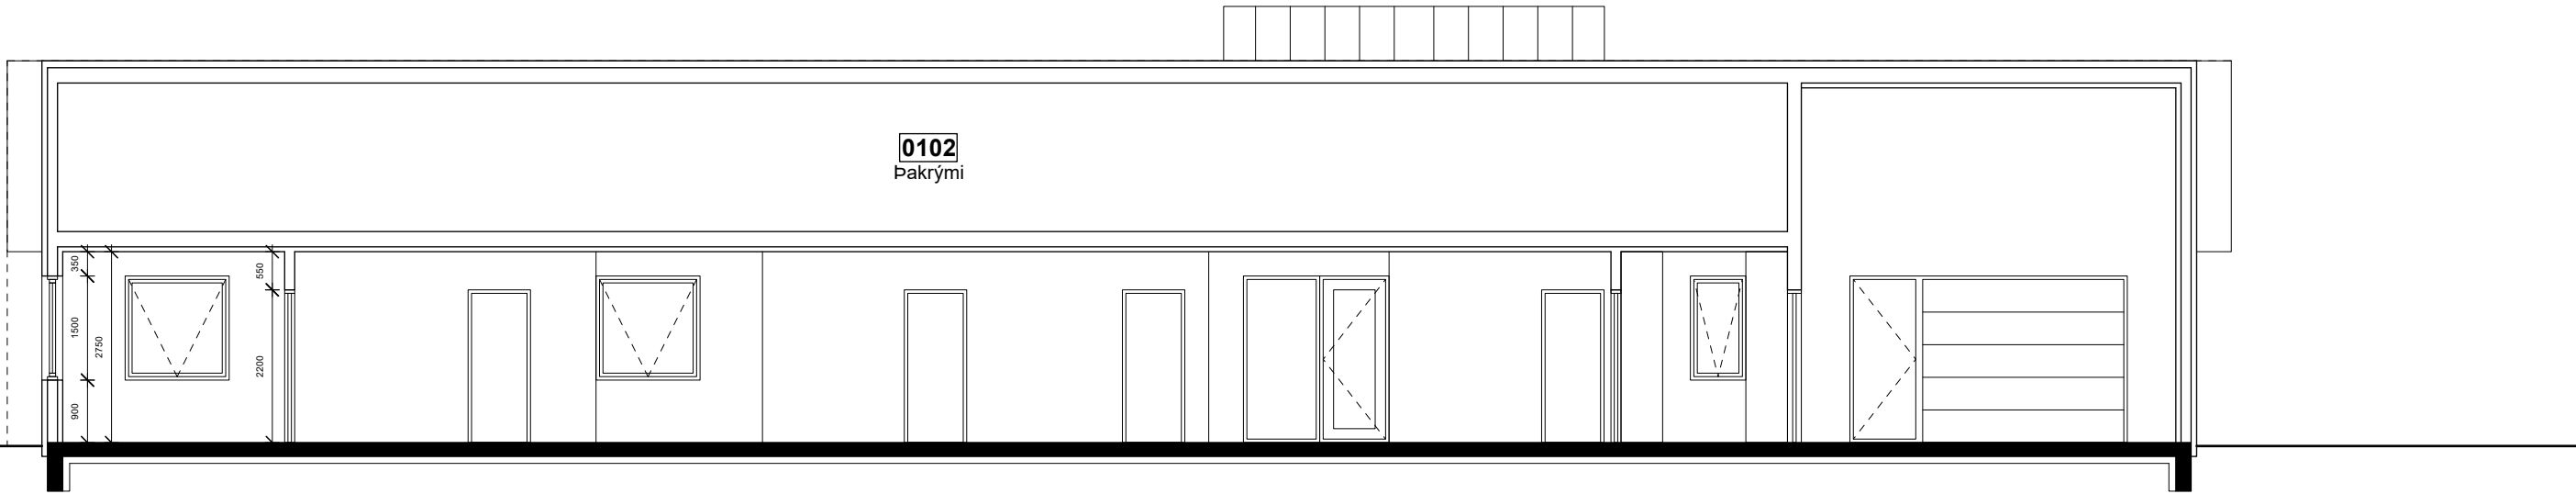

Snið\_G

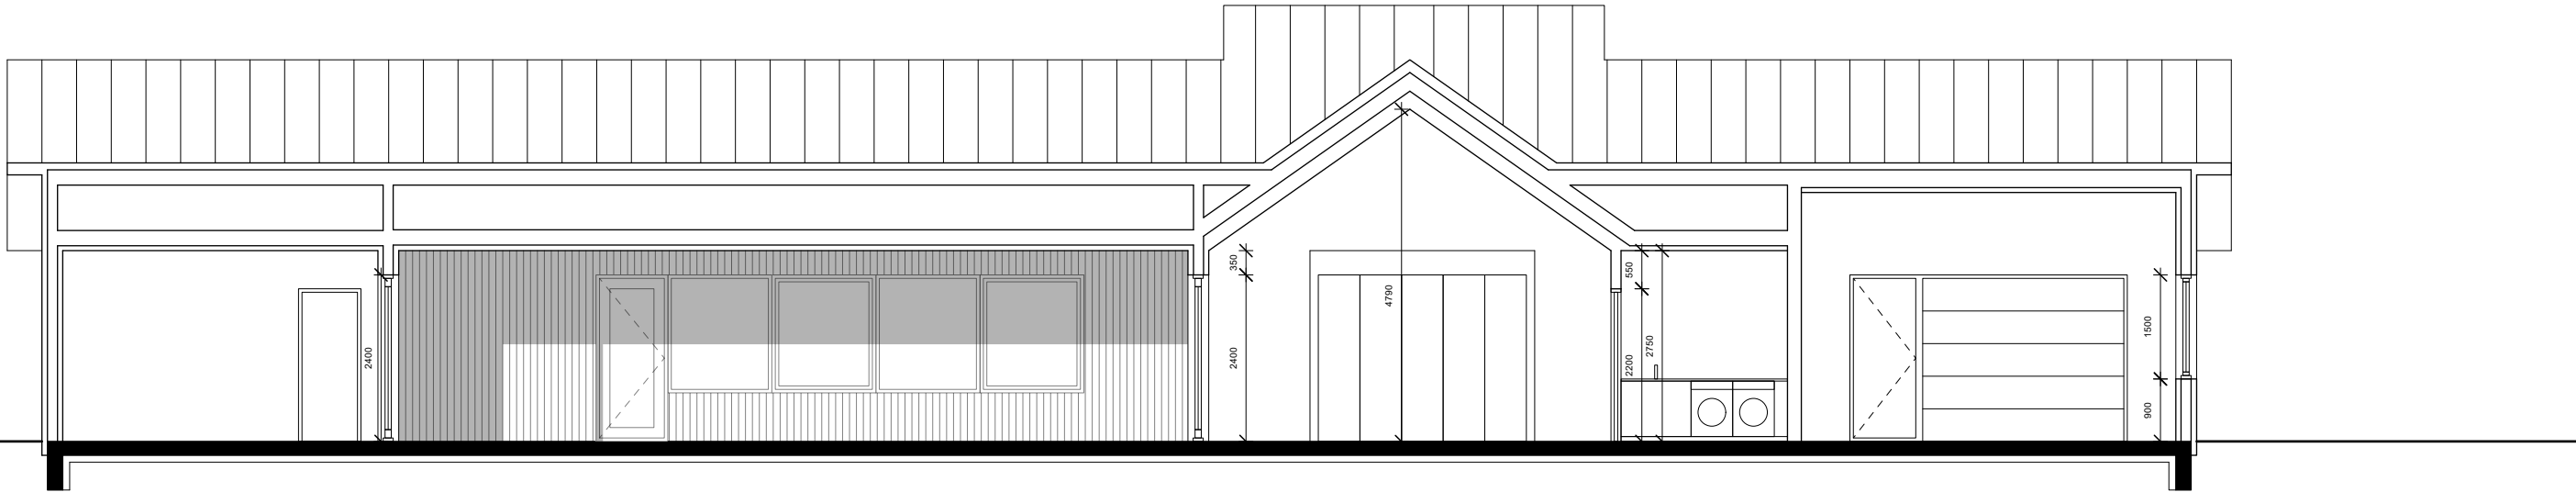

Snið\_H

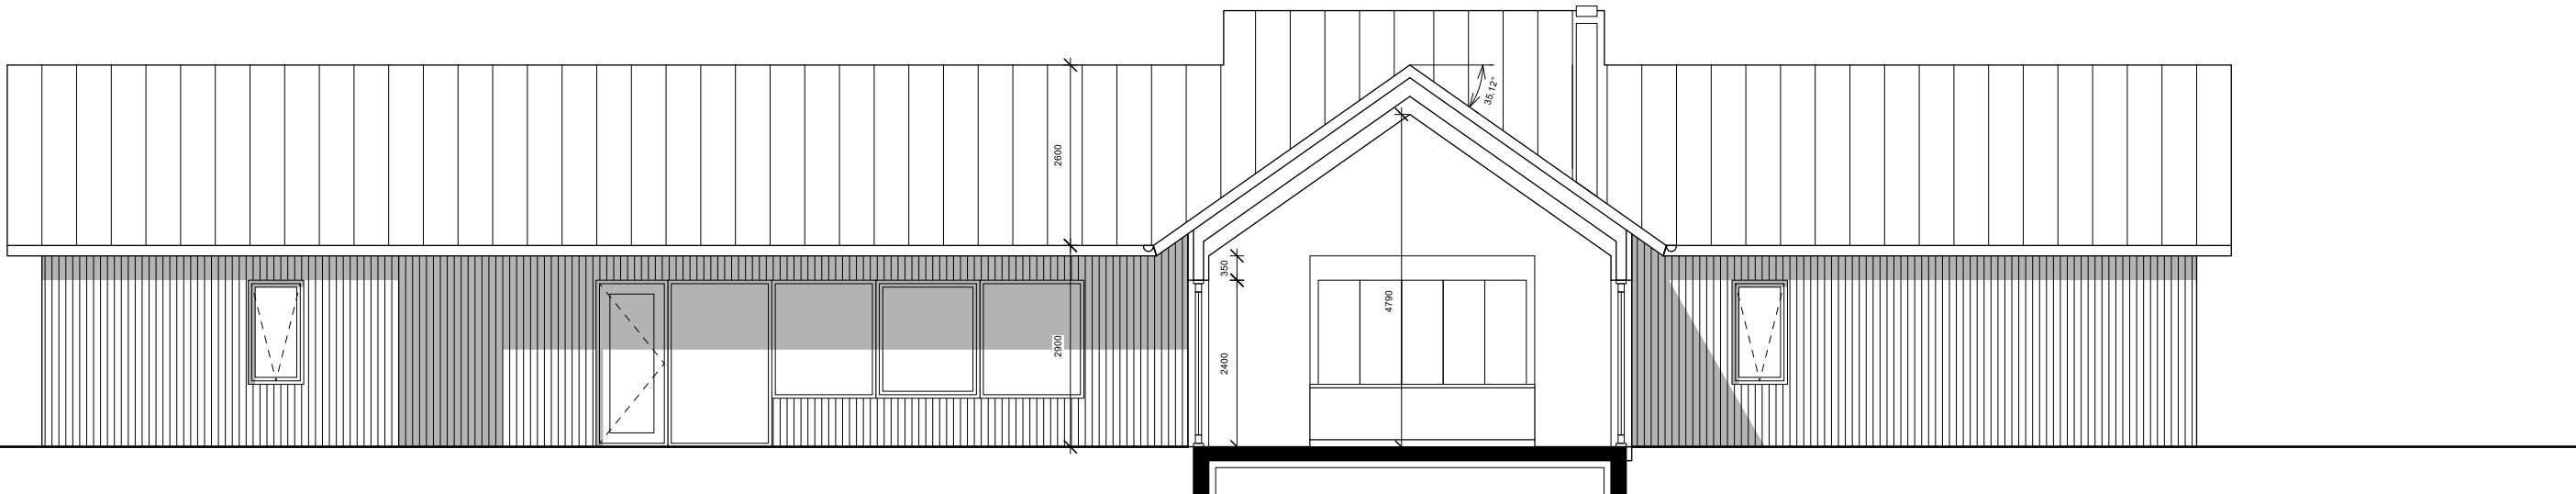

Fyrirvari

Teikning skal lesin með viðeigandi teikningum, verklýsingum og öðrum gögnum sérhönnuða burðarvirkis, lagna og rafmagns.

Mál skulu sannreynd á staðnum áður en smíði hefst og skal allt misræmi teikningum tilkynnast arkitektum strax.

Öll mál á teikningu eru í millimetrum. **Mælið ekki af teikningu.**

|           |             |                                |
|-----------|-------------|--------------------------------|
| Breyting: | Dagsetning: | Lýsing:                        |
| A         | 23.10.25    | Nafn verkefnis í haus uppfært. |



Hönnunarstýra

jhsigurdardottir@gmail.com  
S: 861-6033

Arkitekt MAA-FAl  
Kt. 041291 2149


Jóhanna Heeg  
Sigurðardóttir

Verk  
Nethóll

Teikning  
Snið

|                          |                  |                        |
|--------------------------|------------------|------------------------|
| Dagsetning<br>10.10.2025 | Unnið<br>JHS/JHS | Mælikvarði<br>1:100@A2 |
|--------------------------|------------------|------------------------|


|                        |               |                          |
|------------------------|---------------|--------------------------|
| Verknúmer<br>003_B_312 | Breyting<br>A | Útgáfa<br>Aðaluppdrættir |
|------------------------|---------------|--------------------------|

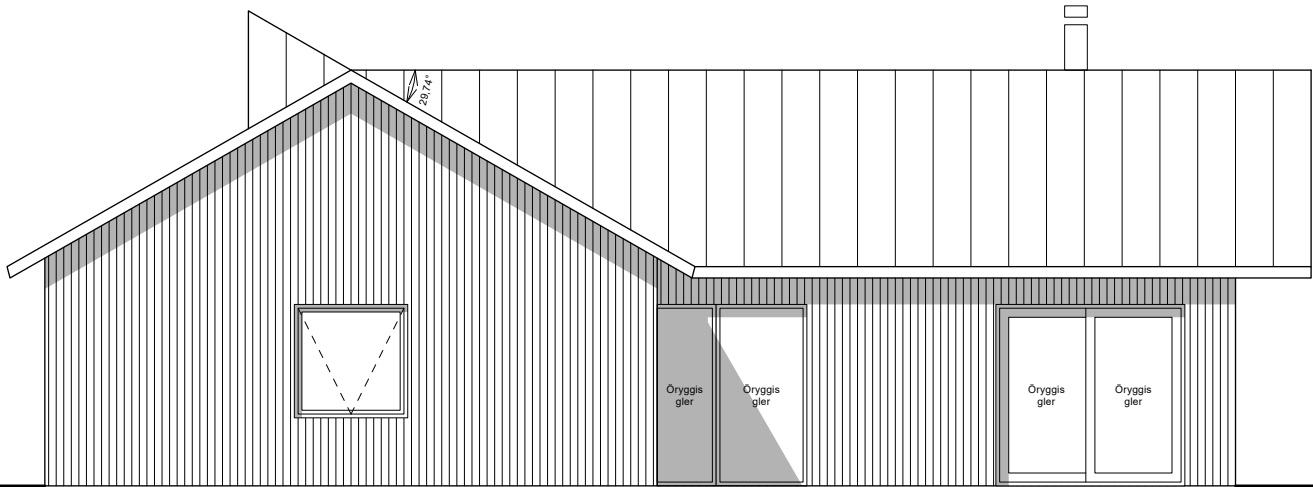


Útlit\_Vestur



Útlit\_Norður

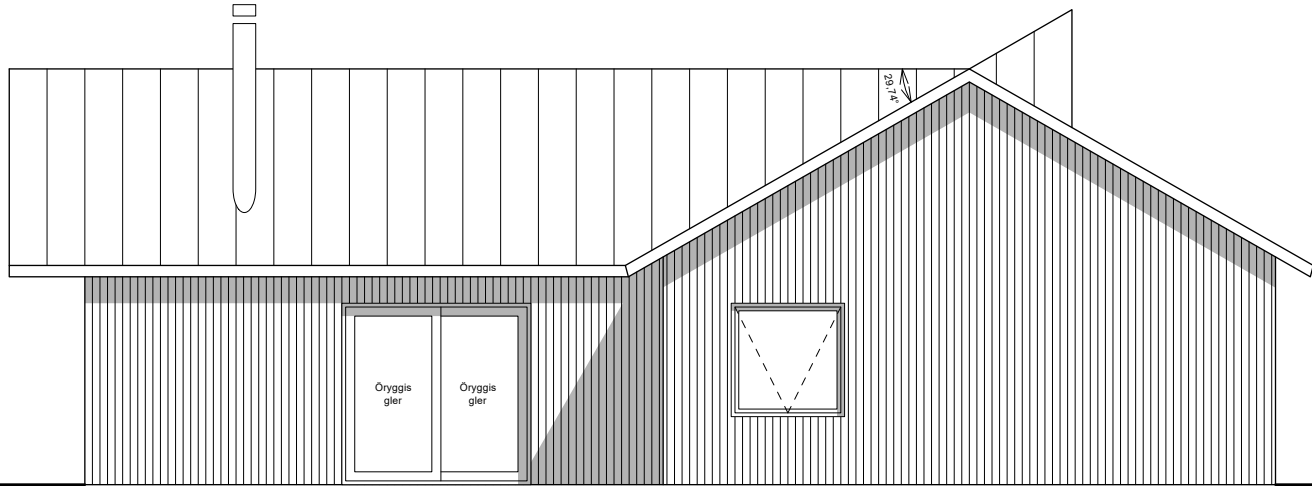

Útlit\_Austur

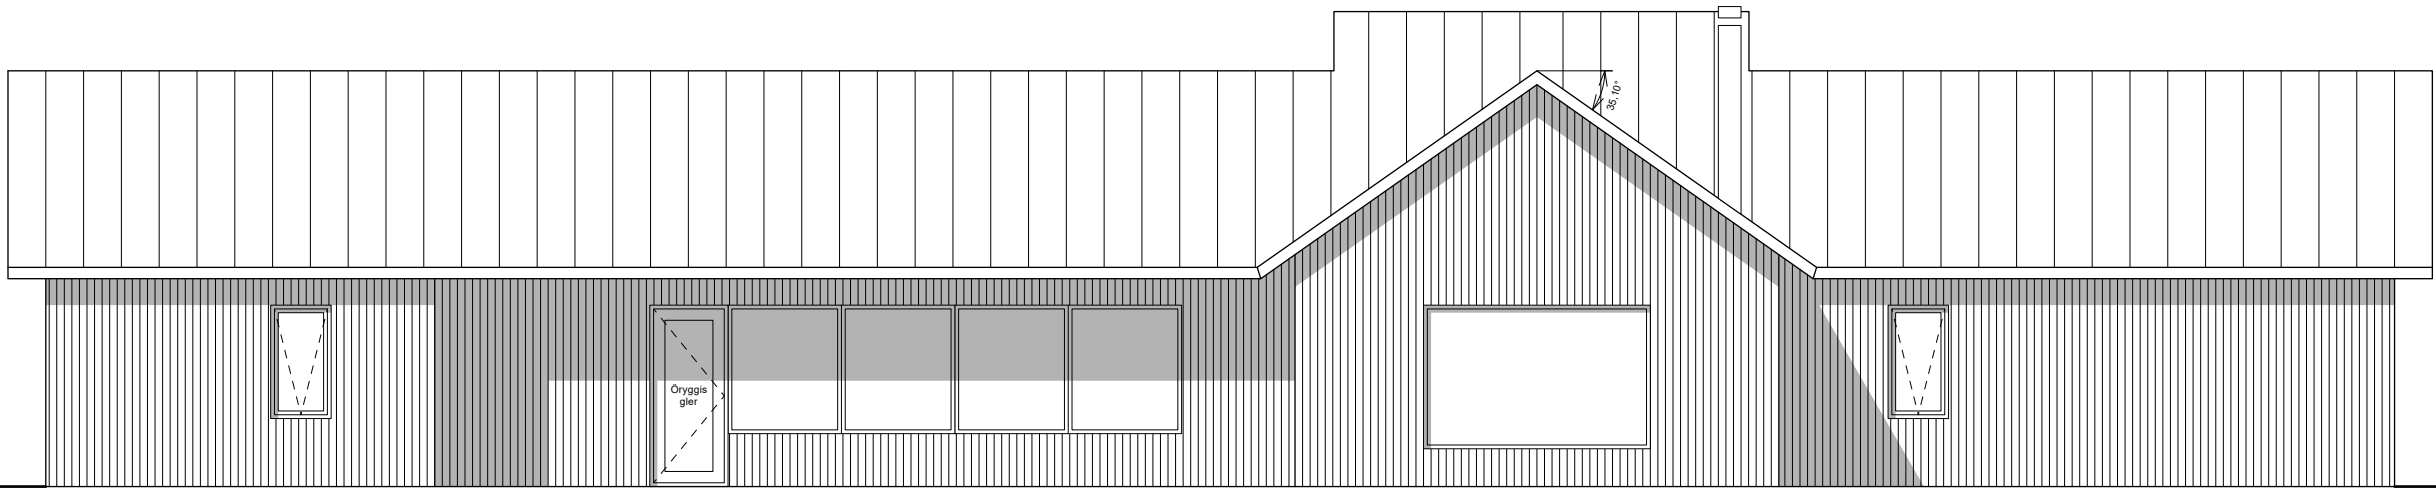

Útlit\_Suður

Fyrirvari

Teikning skal lesin með viðeigandi teikningum, verklýsingum og öðrum gögnum sérhönnuða burðarvirkis, lagna og rafmagns.

Mál skulu sannreynd á staðnum áður en smíði hefst og skal allt misræmi teikningum tilkynnast arkitektum strax.

Öll mál á teikningu eru í millimetrum. **Mælið ekki af teikningu.**

|           |             |                                |
|-----------|-------------|--------------------------------|
| Breyting: | Dagsetning: | Lýsing:                        |
| A         | 23.10.25    | Nafn verkefnis í haus uppfært. |



Hönnunarstýra


|                                           |                                     |                                |
|-------------------------------------------|-------------------------------------|--------------------------------|
| jhsigurdardottir@gmail.com<br>S: 861-6033 | Arkitekt MAA-FAl<br>Kt. 041291 2149 | Jóhanna Heeg<br>Sigurðardóttir |
|-------------------------------------------|-------------------------------------|--------------------------------|

Verk  
Nethóll

Teikning  
Útlit

|                          |                  |                        |
|--------------------------|------------------|------------------------|
| Dagsetning<br>10.10.2025 | Unnið<br>JHS/JHS | Mælikvarði<br>1:100@A2 |
|--------------------------|------------------|------------------------|

|                        |               |                          |
|------------------------|---------------|--------------------------|
| Verknúmer<br>003_B_411 | Breyting<br>A | Útgáfa<br>Aðaluppdrættir |
|------------------------|---------------|--------------------------|

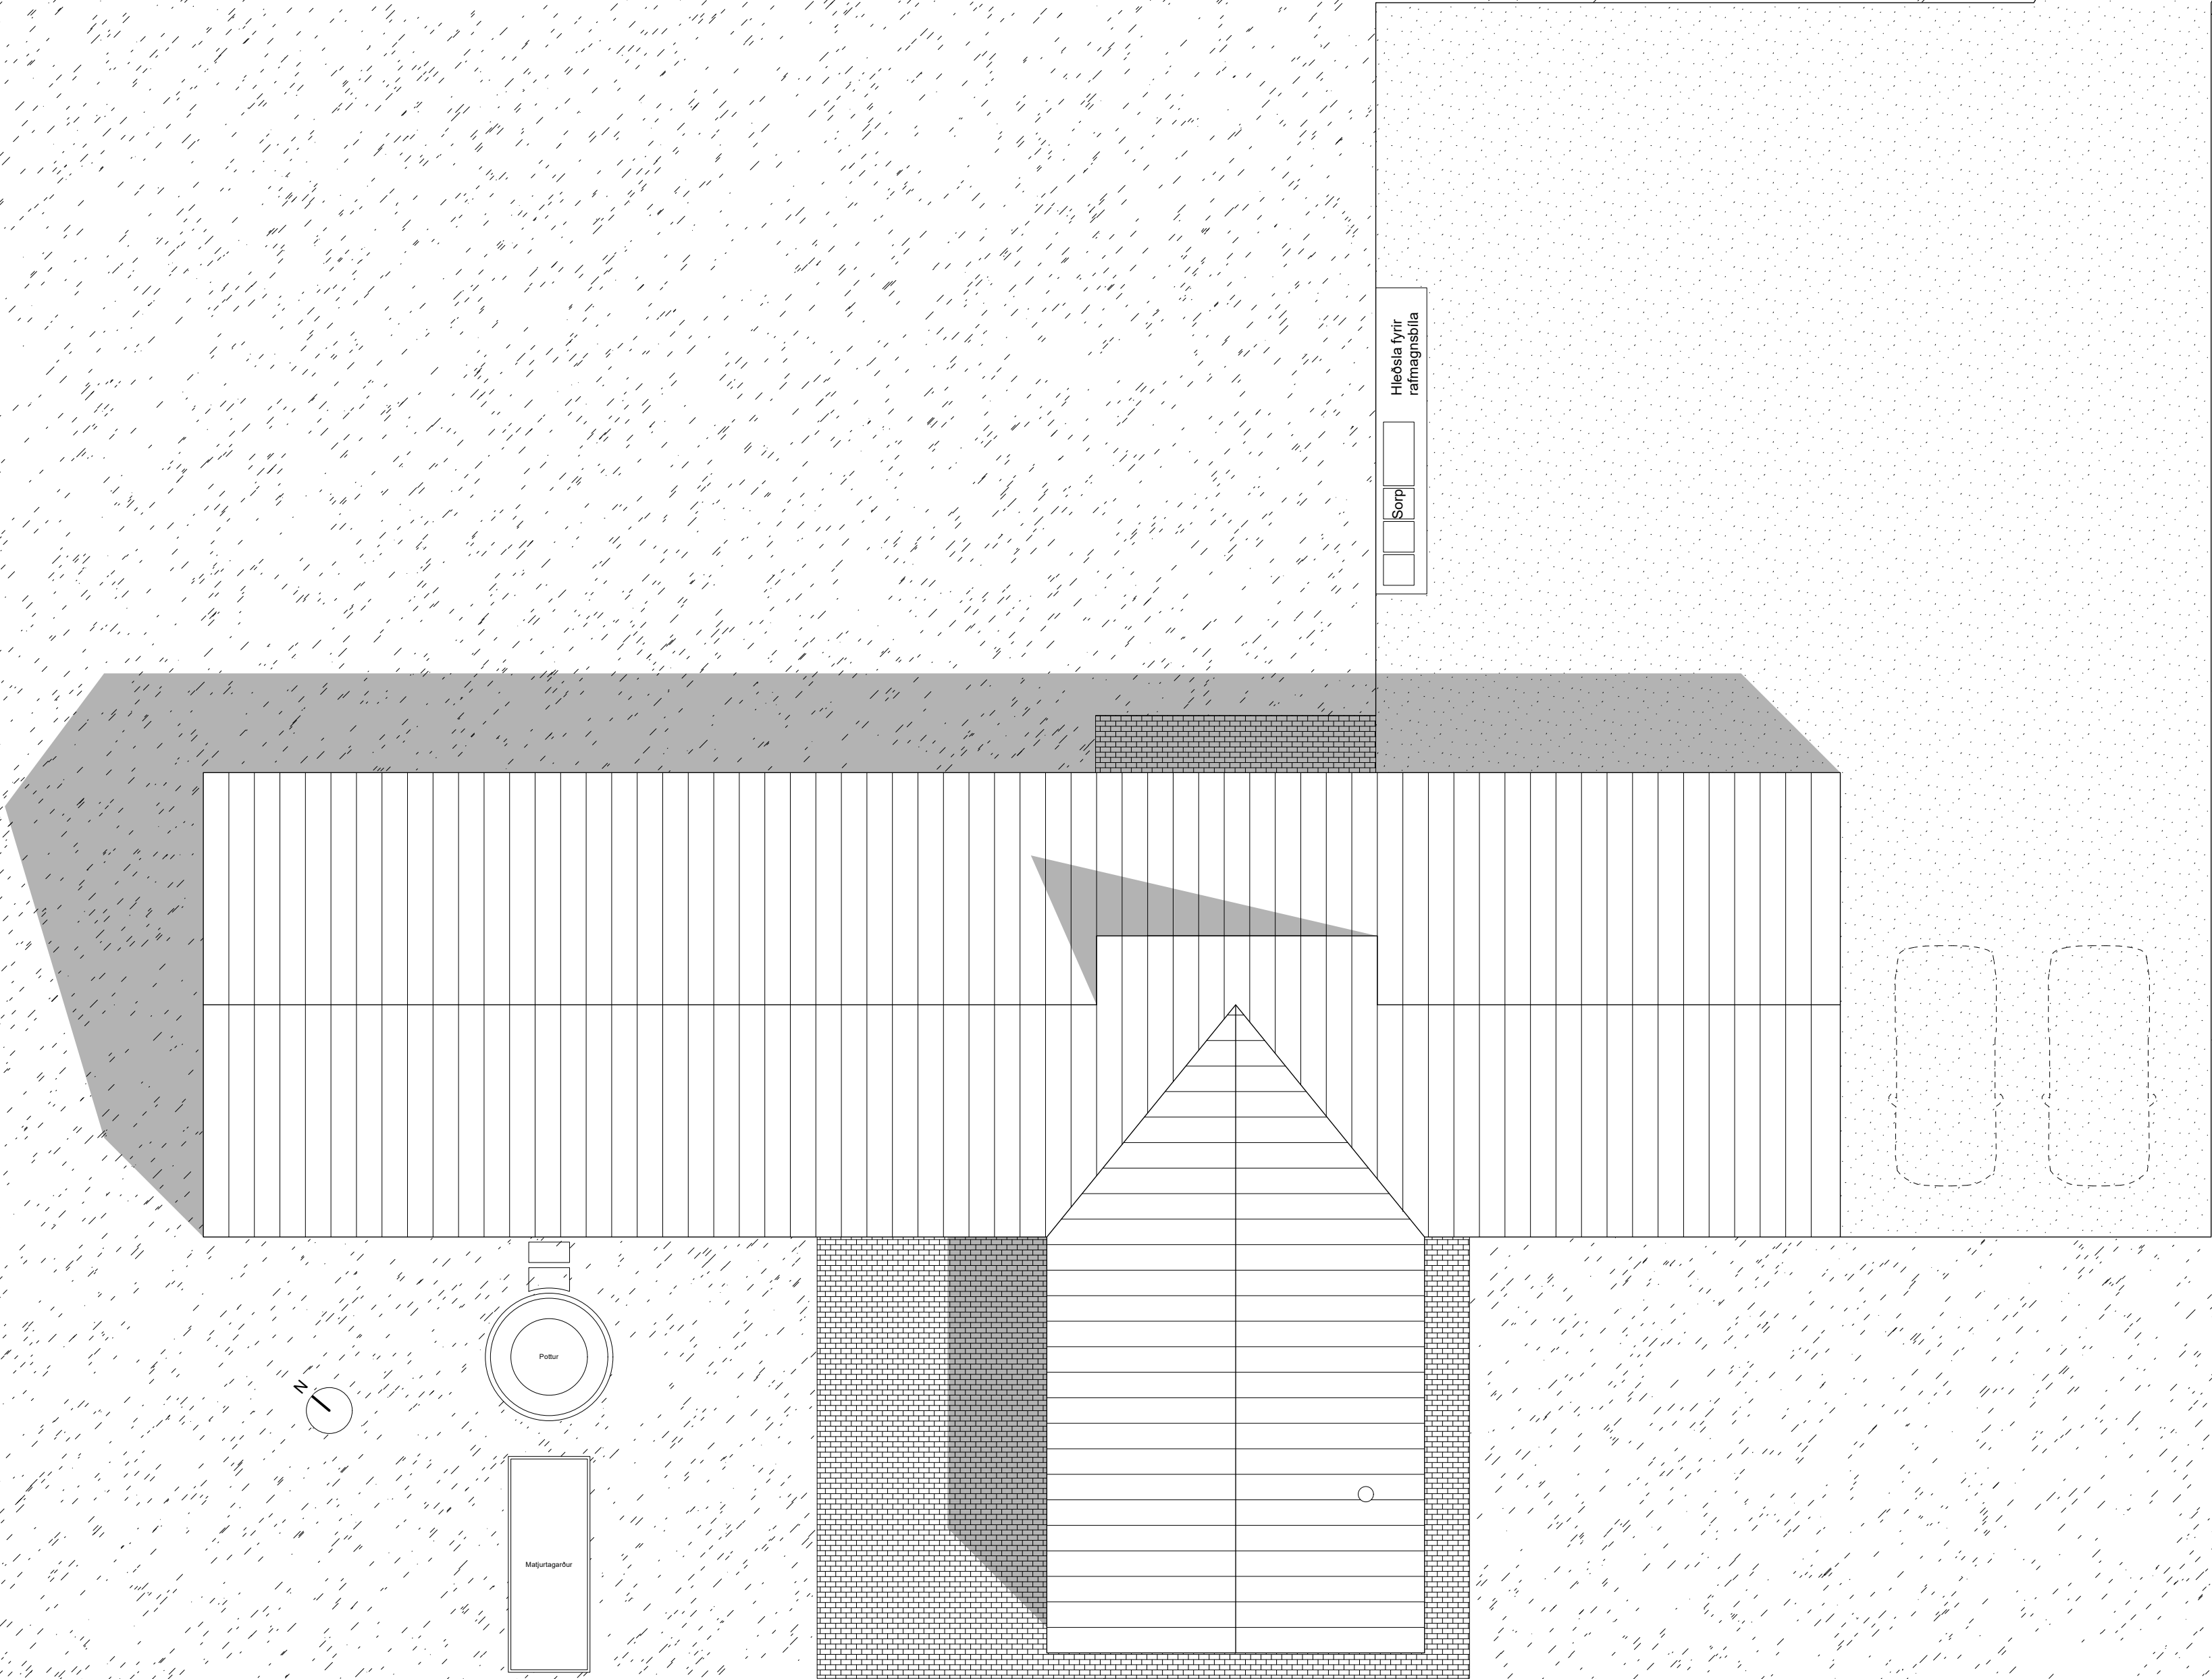

Hleðsla fyrir  
rafmagnsblá

Scrp

Fyrirvari

Teikning skal lesin með viðeigandi teikningum,  
verkýsingum og öðrum gögnum sérhönnuða  
búðaryrkis, lagna og rafmagns.

Mál skulu sánnreynd á staðnum áður en smíði hefst og  
skal allt misræmi teikningum tilkynnast arkitektum strax.

Öll mál á teikningu eru í millimetrum. **Mælið ekki af  
teikningu.**

Breyting:

A

Dagsetning:

23.10.25

Lýsing:

Nafn verkefnis í haus upplært.

Höfnunarskýra

**NÓN**  
studio

hsgjurdardottir@gmail.com  
S: 861-6033

Arkitekt: M.A.K.F.A.  
Kf: 041291 2149

Jóhanna Heeg  
Sigurðardóttir

Verk  
**Nethóll**

Teikning  
**Þakmynd**

Dagsetning  
10.10.2025

Unnið  
JHS/JHS

Mallikvarði  
1:100@A2

Verknúmer  
**003\_B\_121**

Breyting  
A

Utgáfa  
Aðaluppdrættir