


ÁSHILDARMÝRI

Íbúðabyggð


Yfirlitsuppdráttur

Október 2024

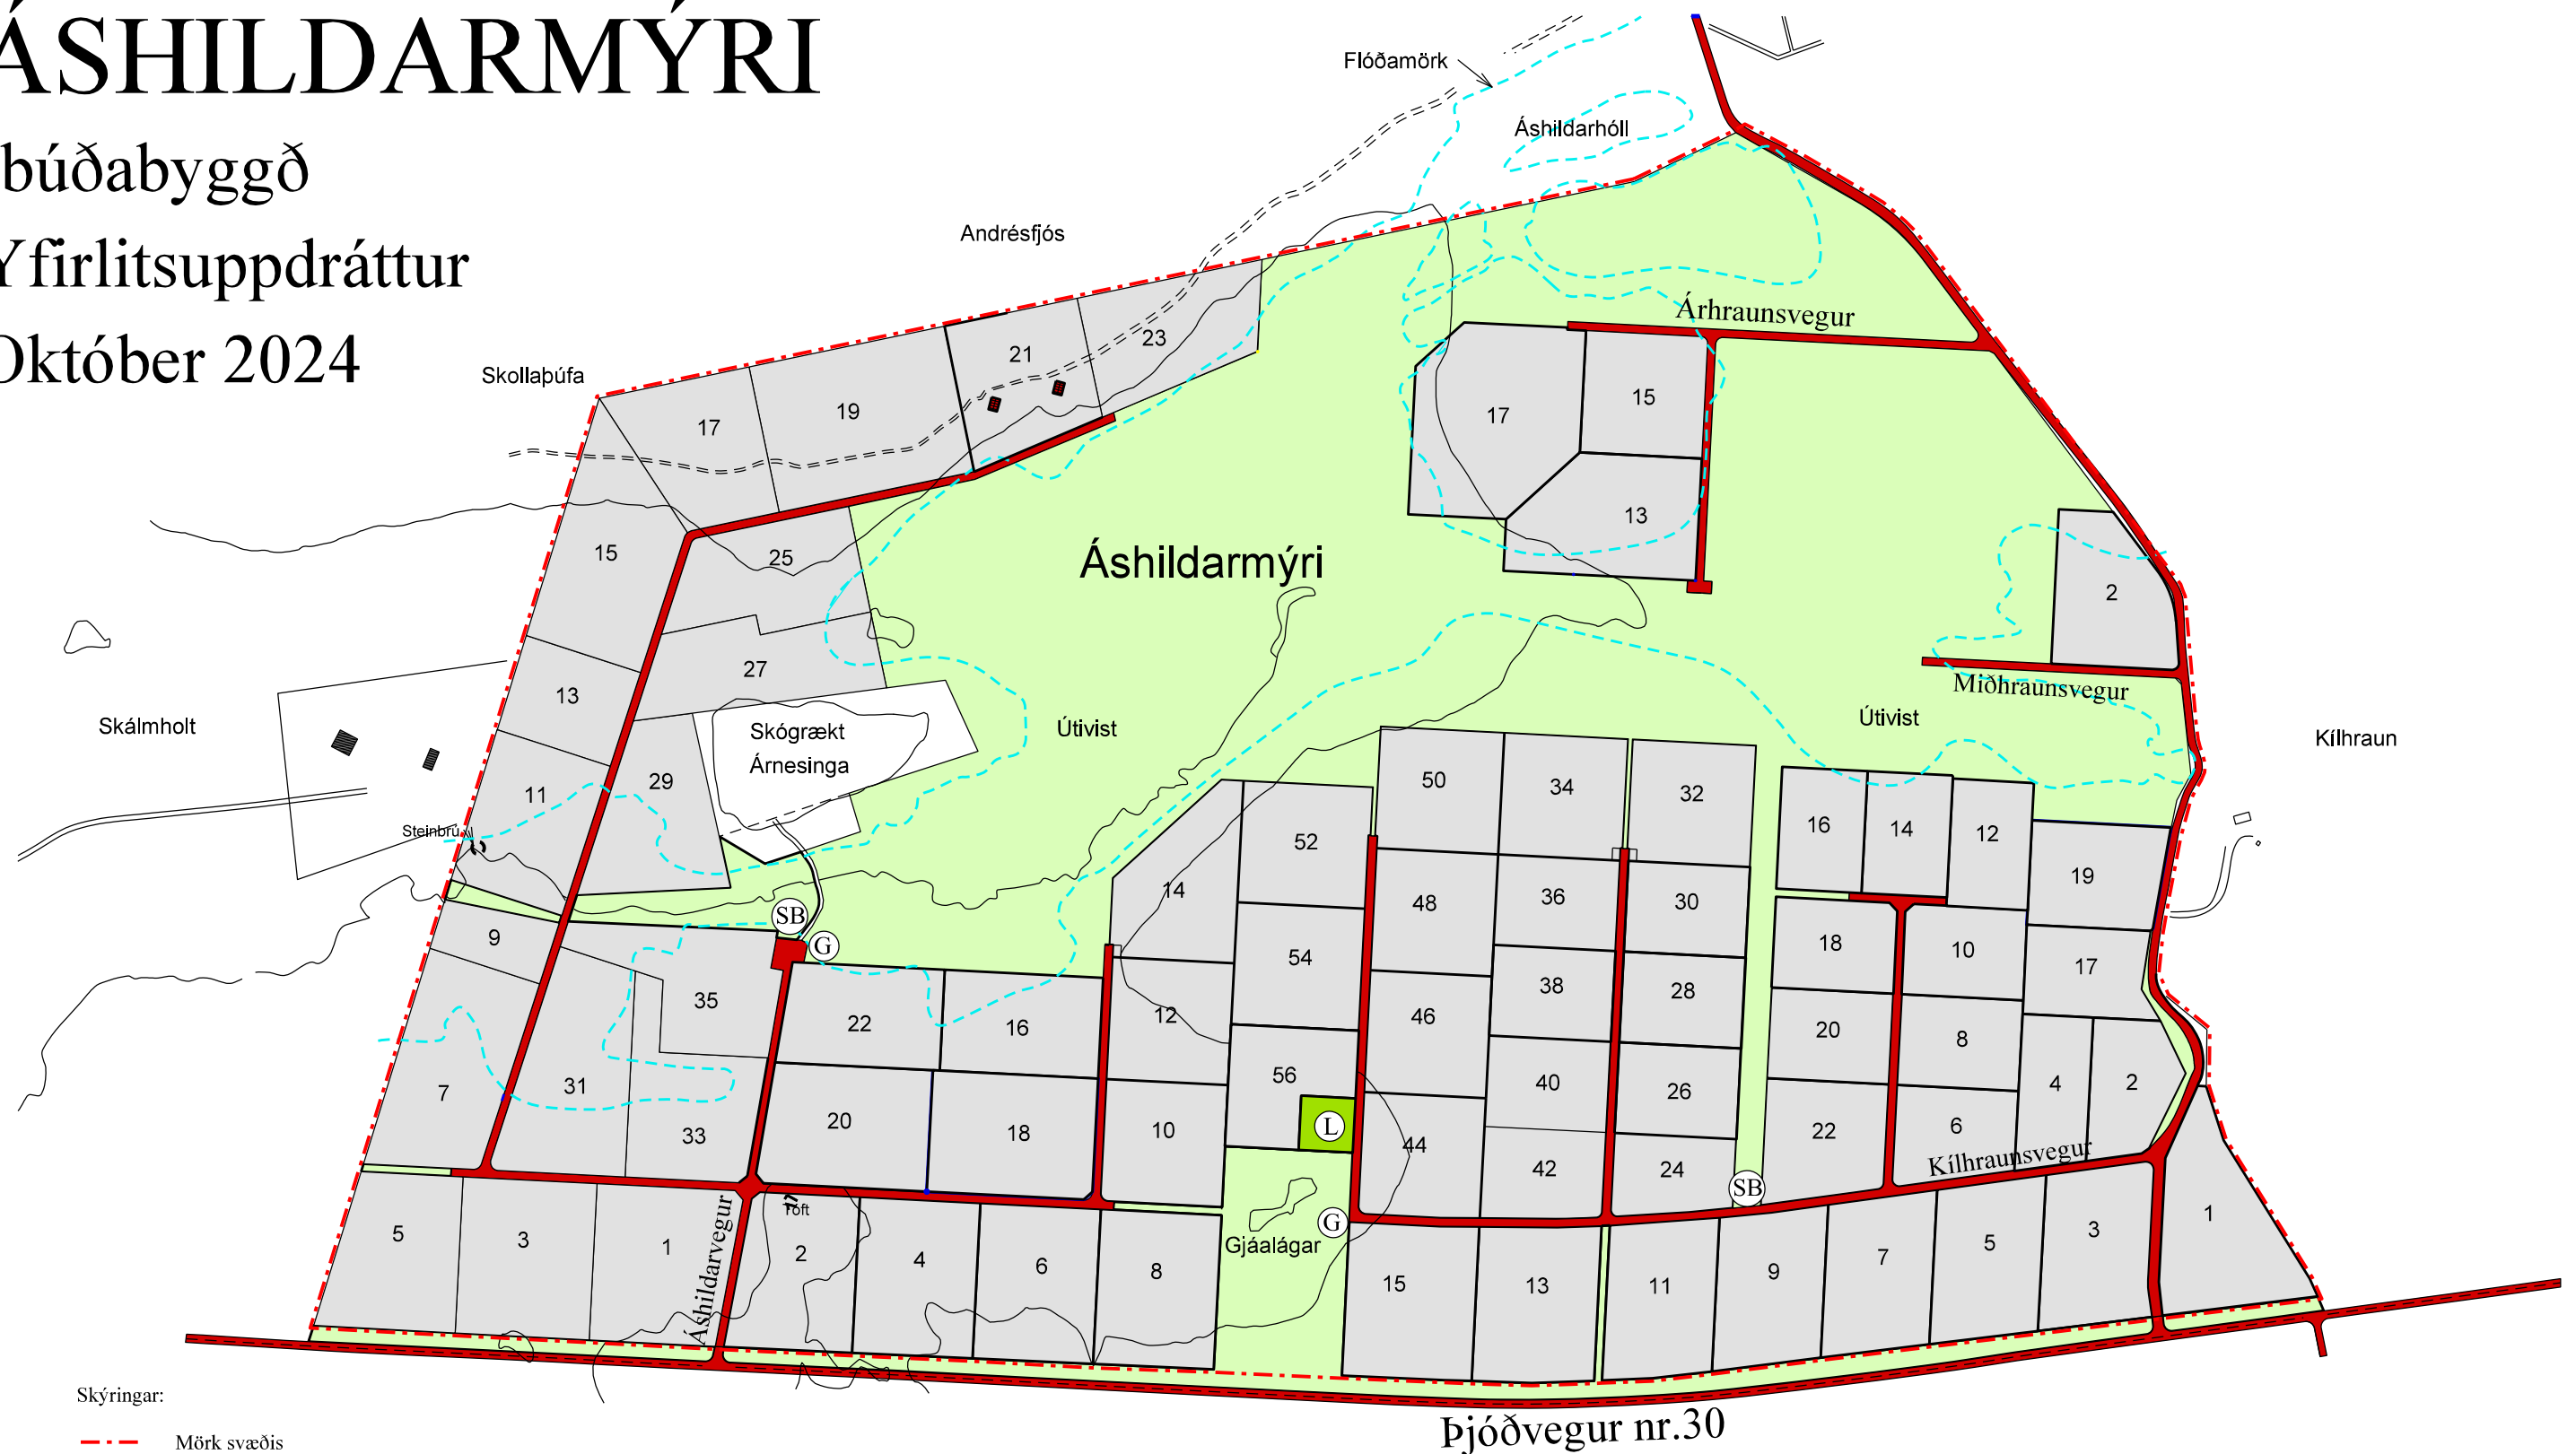

Skýringar:

- Mörk svæðis
- Lóðir
- Númer lóða
- Útivist
- Stofnvegir
- Vegir
- Leikvöllur
- Gámar
- Skólabíll (biðskýli)

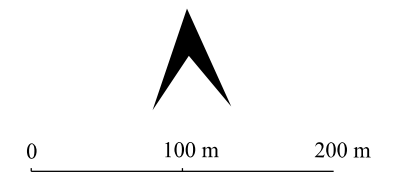

Mkv. 1 : 5.000 (A3)

Teiknað og hnitasett eftir loftmynd frá Loftmyndum ehf.
Pétur H. Jónsson skipulagsfr. arkitekt faí Hamrahlí 23, 105 Rvík
sími: 562-4140 ima@simnet.is