


Deiliskipulagsuppráttur í mkv. 1:2.000.




Aðalskipulag Skeiða- og Gnúpverjahrepps 2017-2029. Mkv. 1:50.000.

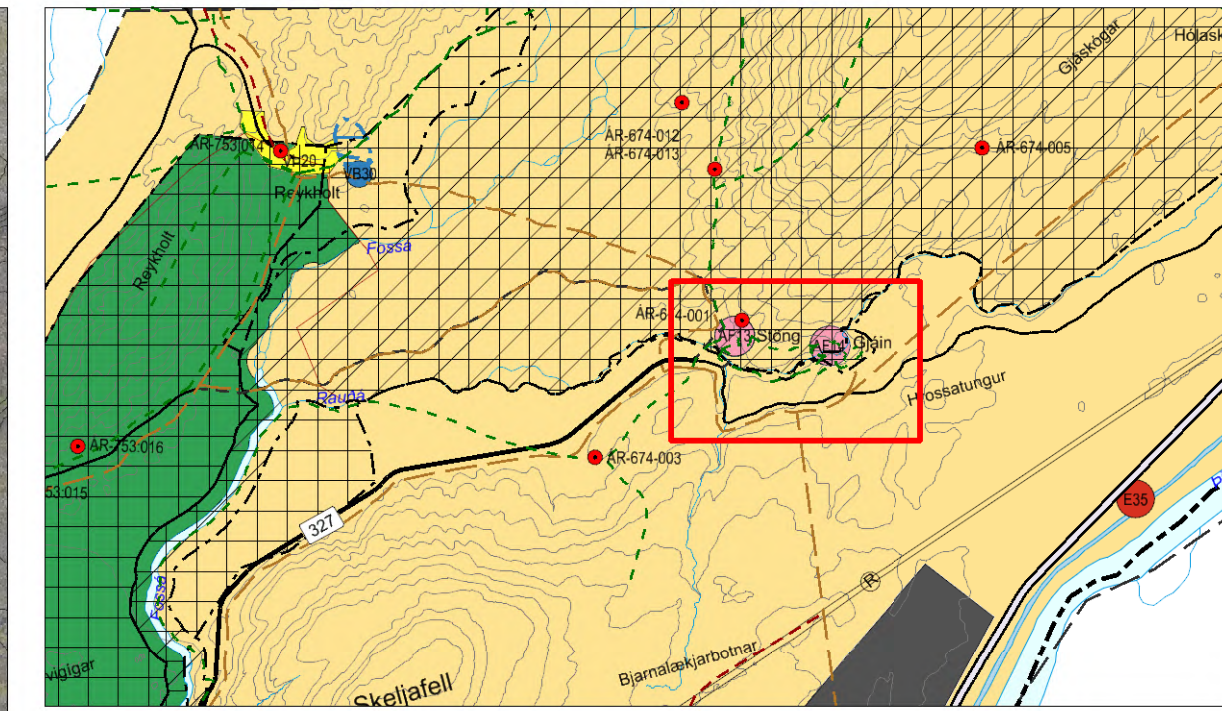

Skýringaruppráttur fyrir stigakerfi í Gjáinni í mkv. 1:750.

- SKÝRINGAR**
- Lóð
  - Hnit lóðar
  - Byggingareitur
  - Hús núverandi
  - Ný hús, hugsanleg staðsetn.
  - Minjar útlínur
  - Minjar aðrar
  - Hreinsivirki
  - Stigur fyrir hreyfihamlaða
  - Tröppustigar
  - Útsýnis/áningsstaðir
  - Megin stigar/náttúrustigar
  - Hliðarstigar
  - Aðrar gönguleiðir
  - Aflagðir stigar
  - Göngubrýr
  - Undirgöng
  - Reiðleiðir
  - Bilastæði hreyfihamlaðir
  - Vegir
  - Hverfisverndarsvæði
  - Vatnsvernd - grannsvæði
  - Vatnsvernd - fjarsvæði
  - Skipulagssvæði

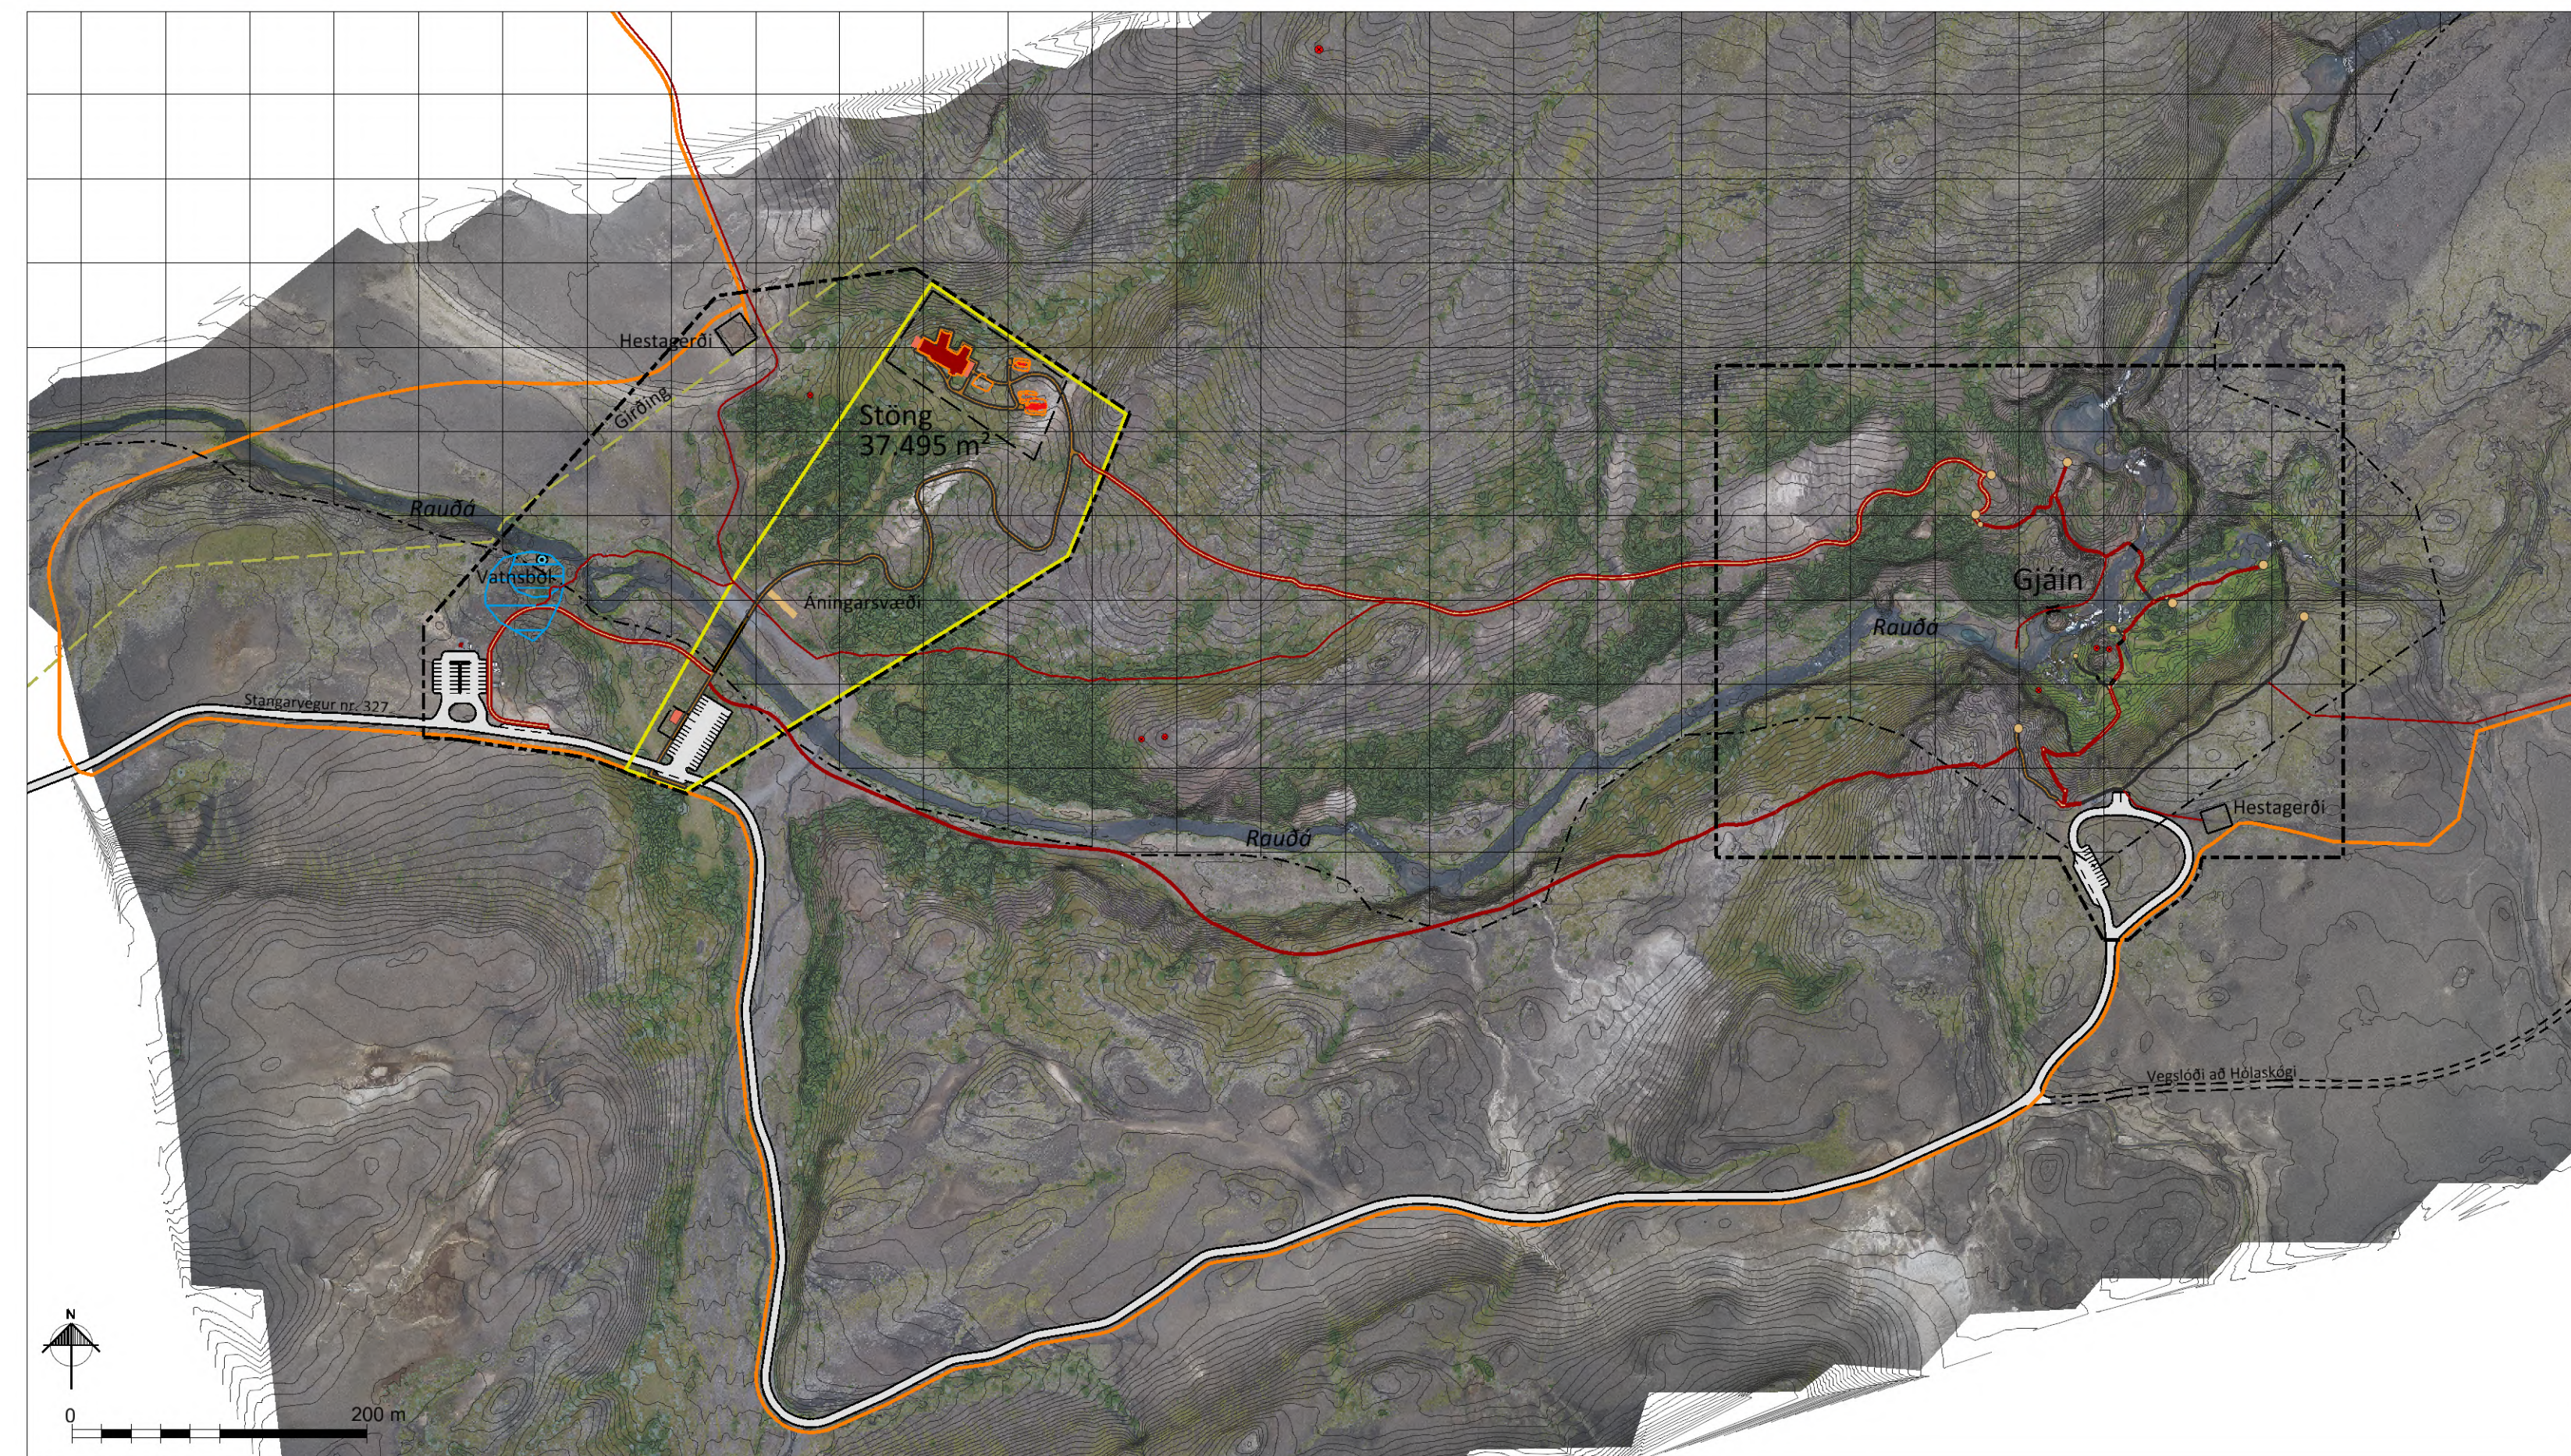

Skýringaruppráttur í mkv. 1:3.500.

**SKIPULAGSFERLI**

Deiliskipulagstillagan var kynnt \_\_\_\_\_ með athugasemdafresti til \_\_\_\_\_

Deiliskipulagstillagan var auglýst frá \_\_\_\_\_ með athugasemdafresti til \_\_\_\_\_

Auglýsing um gildistöku deiliskipulagsins var birt í B deild Stjórnartíðinda \_\_\_\_\_

Deiliskipulag þetta, sem auglýst hefur verið samkvæmt 41. gr. skipulagslaga nr. 123/2010, með síðari breytingum, var samþykkt af sveitarstjórn Skeiða- og Gnúpverjahrepps \_\_\_\_\_ f.h. Skeiða- og Gnúpverjahrepps \_\_\_\_\_

**SKIPULAGSGÖGN**

Deiliskipulagsuppráttur Greinargerð

**STÖNG OG GJÁIN**

Deiliskipulag

Verk: 2272-024	Dags: 25.03.2020
Mkv. 1:2.000 í A1	Breytt: 30.11.2020
Unnið: IS	Rýnt: GG
Samþykkt:	