

Hvammsvirkjun í Þjórsá


Deiliskipulagsbreyting - Breyttur uppdráttur



Rangárþing ytra



Skeiða- og Gnúpverjahreppur

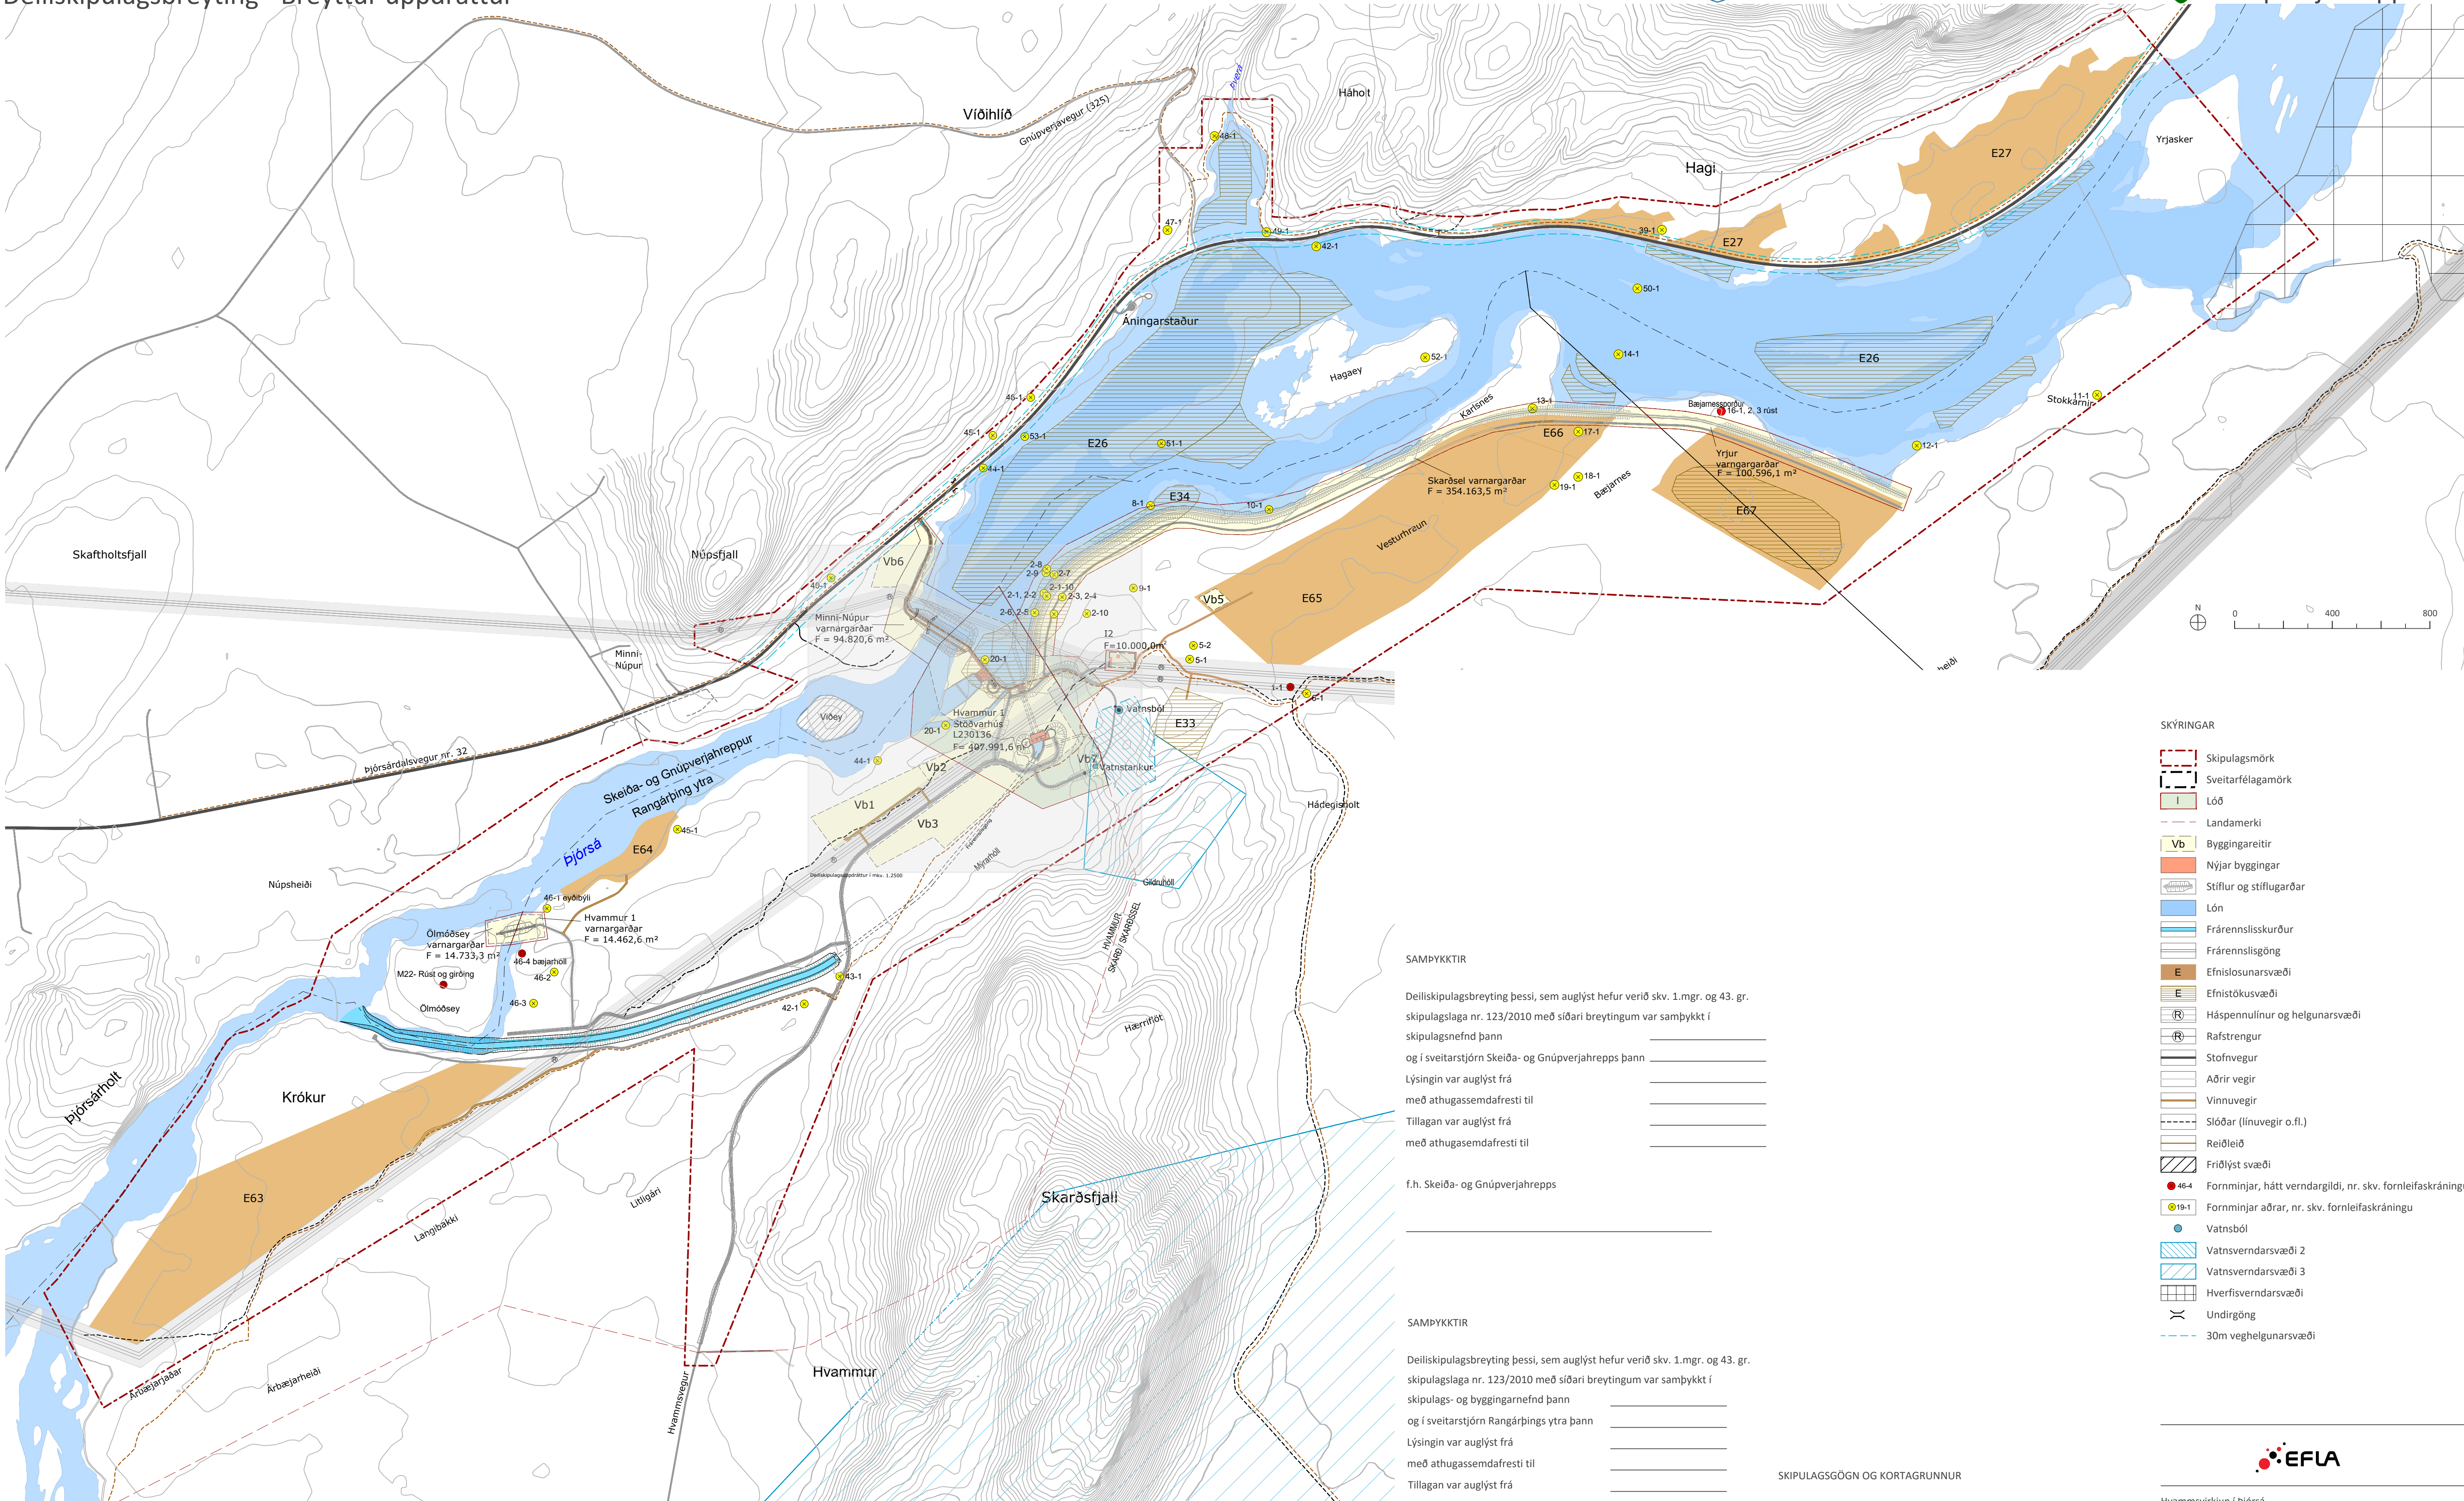

SKÝRINGAF

- | | |
|--|---|
| | Skipulagsmörk |
| | Sveitarfélagamörk |
| | Lóð |
| | Landamerki |
| | Byggingareitir |
| | Nýjar byggingar |
| | Stíflur og stíflugarðar |
| | Lón |
| | Frárennslisskurður |
| | Frárennslisgöng |
| | Efnislosunarsvæði |
| | Efnistökusvæði |
| | Háspennulínur og helgunarsvæði |
| | Rafstrengur |
| | Stofnvegur |
| | Aðrir vegir |
| | Vinnuvegir |
| | Slóðar (línuvegir o.fl.) |
| | Reiðleið |
| | Fríðlýst svæði |
| | Formmínjar, hátt varendargildi, nr. skv. fornleifaskráningu |
| | Formmínjar aðrar, nr. skv. fornleifaskráningu |
| | Vatnsból |
| | Vatnsverndarsvæði 2 |
| | Vatnsverndarsvæði 3 |
| | Hverfisverndarsvæði |
| | Undirgöng |
| | 30m veghelgunarsvæði |

SAMÞYKKTIF

Deliskipulagsbreyting þessi, sem auglýst hefur verið skv. 1. mgr. og 43. gr. skipulagsslaga nr. 123/2010 með síðari breytingum var samþykkt í skipulagsnefnd þann _____
og í sveitarstjórn Skeiða- og Gnúpsverjahrepps þann _____
Lýsingin var auglýst frá _____
með athugasemdafresti til _____
Tillagan var auglýst frá _____
með athugasemdafresti til _____

f.h. Skeiða- og Gnúpverjahrepps

SAMÞYKKTIL

Deiliskipulagsbreyting þessi, sem auglýst hefur verið skv. 1.mgr. og 43. gr. skipulagslaga nr. 123/2010 með síðari breytingum var samþykkt í skipulags- og byggingarnefnd þann _____

og í sveitarstjórn Rangárbæjar ytra þann _____

Lýsingin var auglýst frá _____

með athugasemdafresti til _____

Tillagan var auglýst frá _____

með athugasemdafresti til _____

f.h. Rangárpings ytra

Auglýsing um gildistöku skipulagsins
var birt í B-deild Stjórnartíðinda þann

SKIPULAGSGÖGN OG KORTAGRUNNUN

Skipulagsgögn fyrir svæðið eru þessi:

- Gildandi deiliskipulagsuppdráttur í mkv. 1:2500
- Breyttur deiliskipulagsuppdráttur í mkv. 1:2500
- Gildandi deiliskipulagsuppdráttur í mkv. 1:12500
- Breyttur deiliskipulagsuppdráttur í mkv. 1:12500
- Greinargerð þessi með skipulagsskiðmálum og umhverfismatskýrslu.



Hvammsvirkjun í Þjórsá
Rangárþing ytra og Skeiða- og Gnúpverjahreppur
Deiliskipulagsbreyting - Gildandi uppdráttur

SKJALALYKILL:	BLAÐSTÆRD:	UNNIÐ:	RÝNT:
110597	A1	GAL	ÁJ/IS
MELIKVARÐI:	DAGS:	DAGS.BREYT:	
1:12.500	15.06.2026	---	