


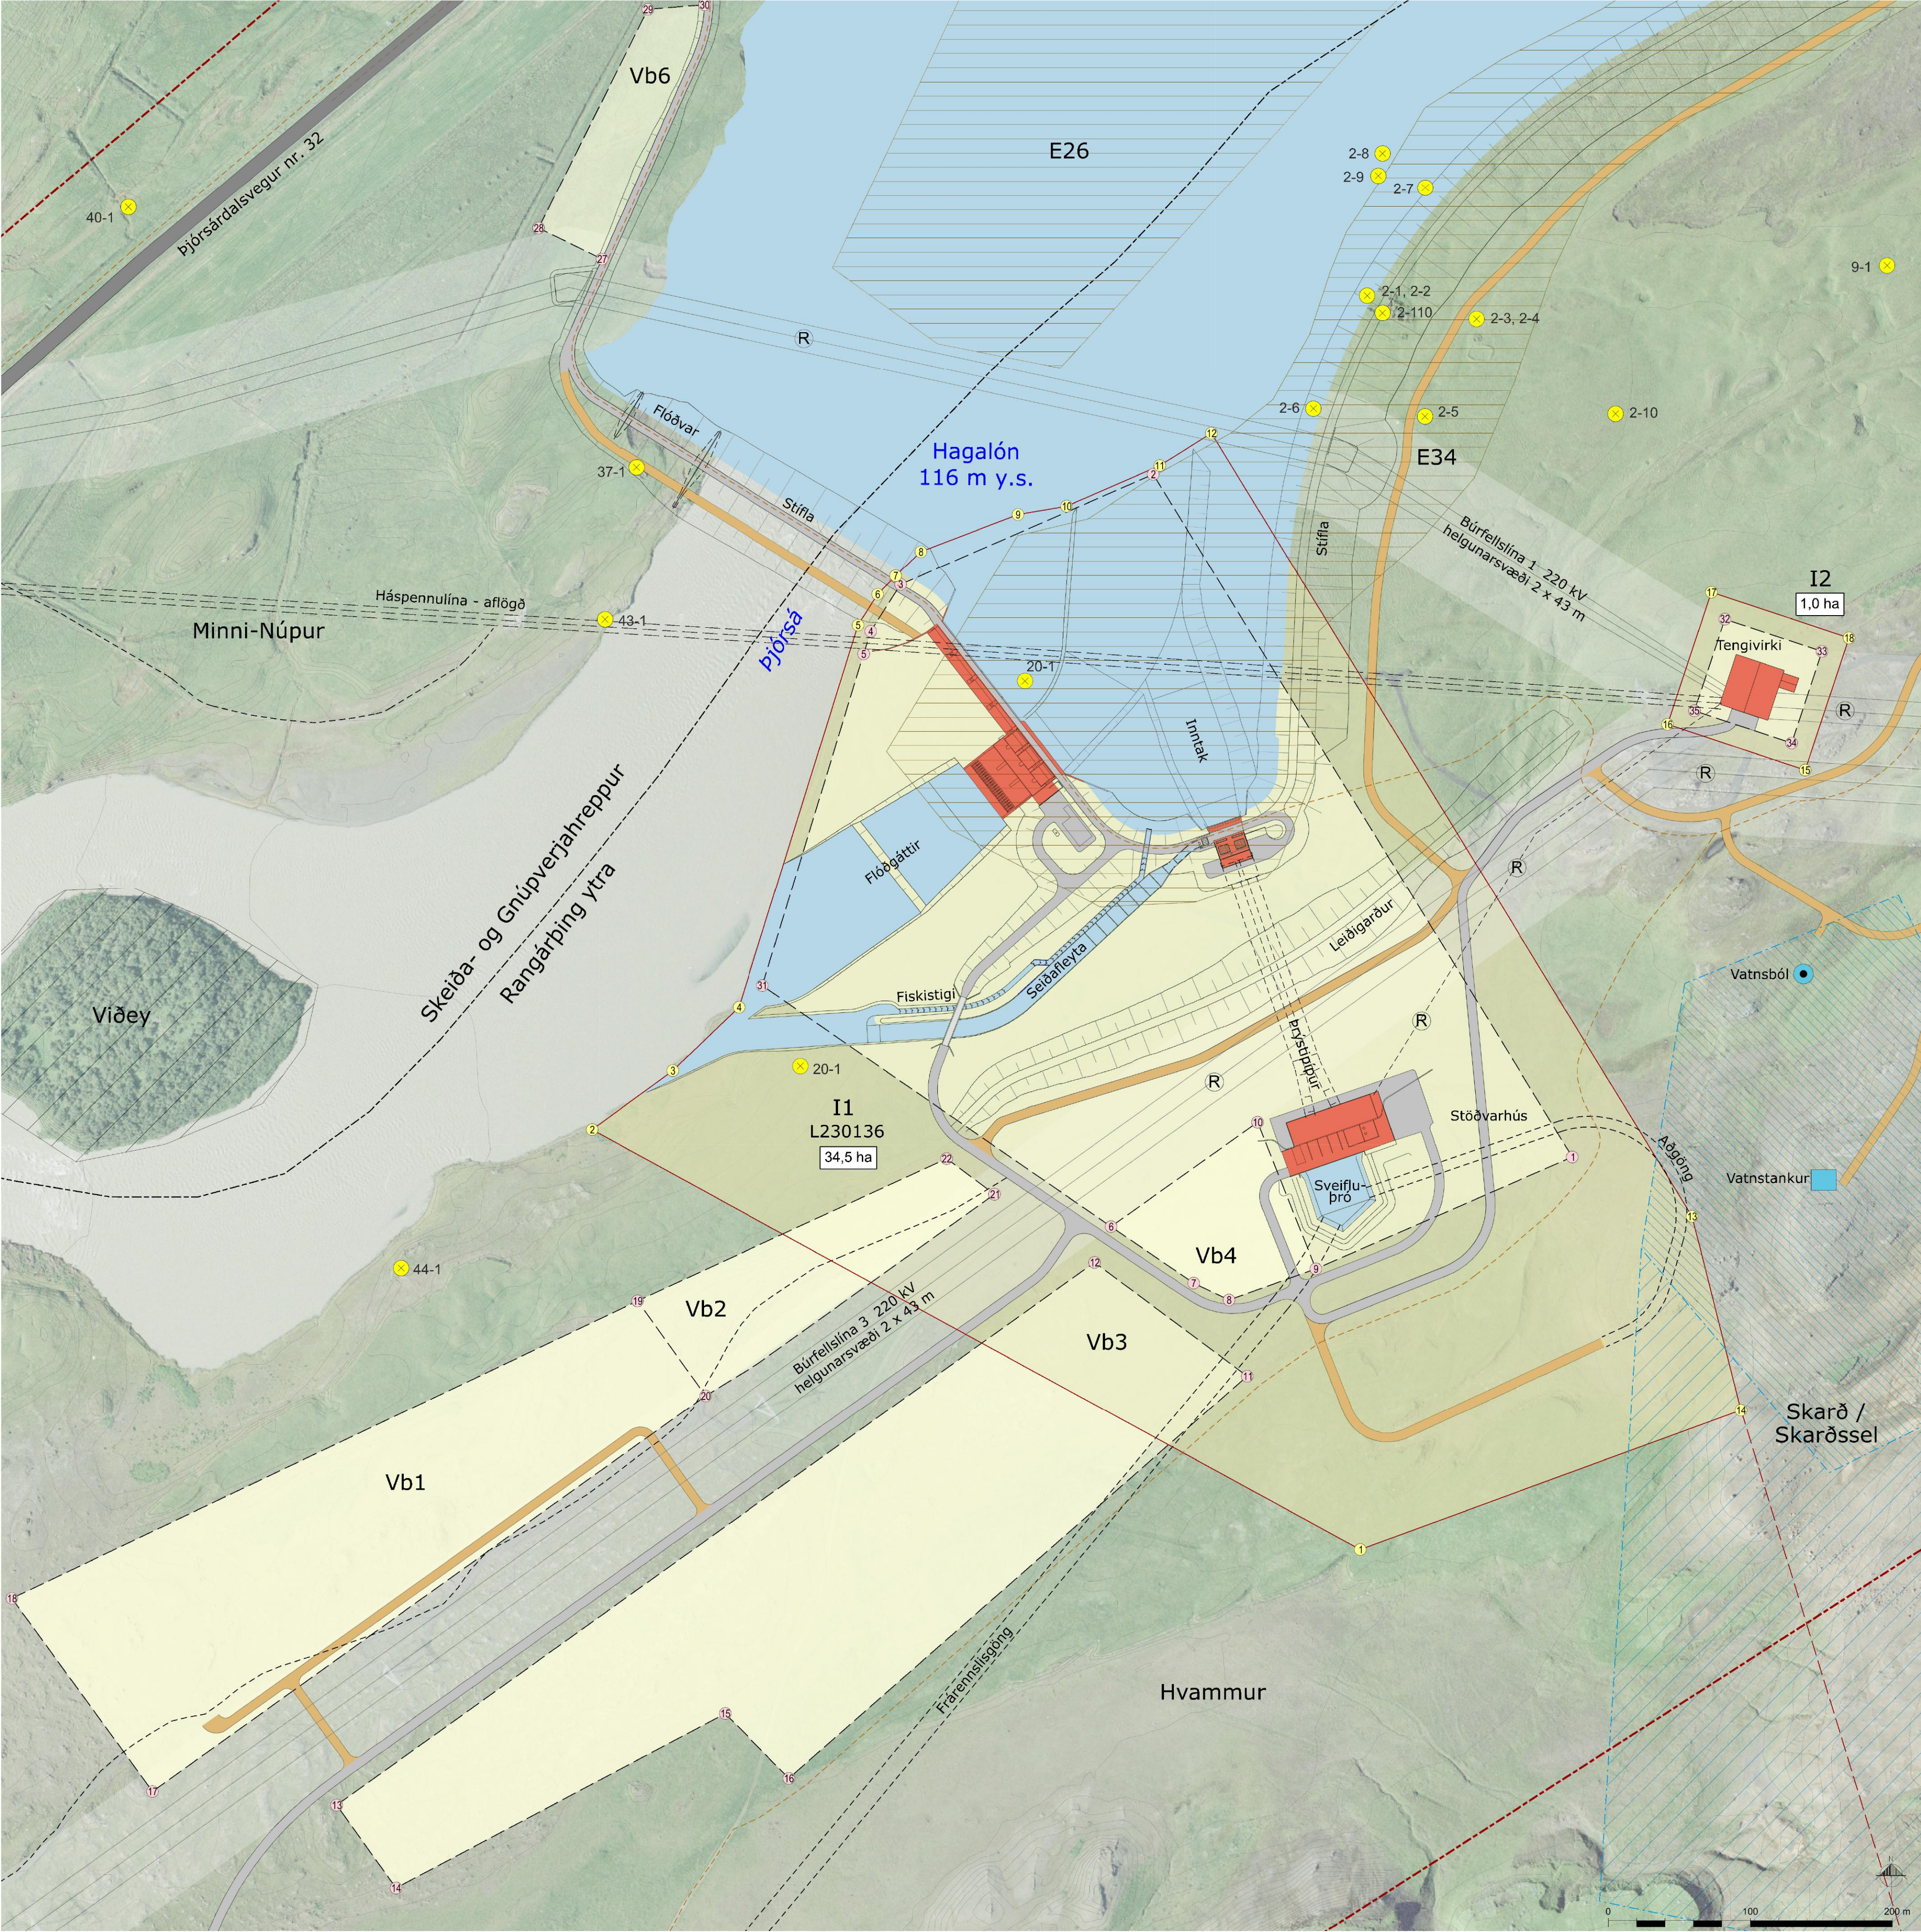

SKÝRINGAR

- Skipulagssvæði
- Sveitarfélagamörk
- Landamerki
- Lóð
- Vb Byggingareitir
- Nýjar byggingar
- 1,0 ha Stærð lóðar
- 14 Hnit lóða
- 1 Hnit byggingareita
- E Efnistökusvæði
- R Háspennulínur og helgunarsvæði
- R Rafstrengur
- Stofnvegur
- Aðrir vegir
- Vinnuvegir
- Slóðar (línuvegir o.fl.)
- Reiðleið
- Friðlýst svæði
- Formninnar
- Vatnsból/brunnsvæði
- Vatnsvermdarsvæði 2
- Vatnsvermdarsvæði 3



Hvammsvirkjun í Þjórsá
Rangárþing ytra og Skeiða- og Gnúpverjahreppur
Deiliskipulagsbreyting - Gildandi uppdráttur

SKJALALYKILL:	BLADSTÆRD:	UNNIÐ:	RÝNT:
110597	A1	GAL	ÁJ/IS
MÆLIKVARÐI:	DAGS:	DAGS.BREYTT:	
1:2.500	15.06.2026	---	