


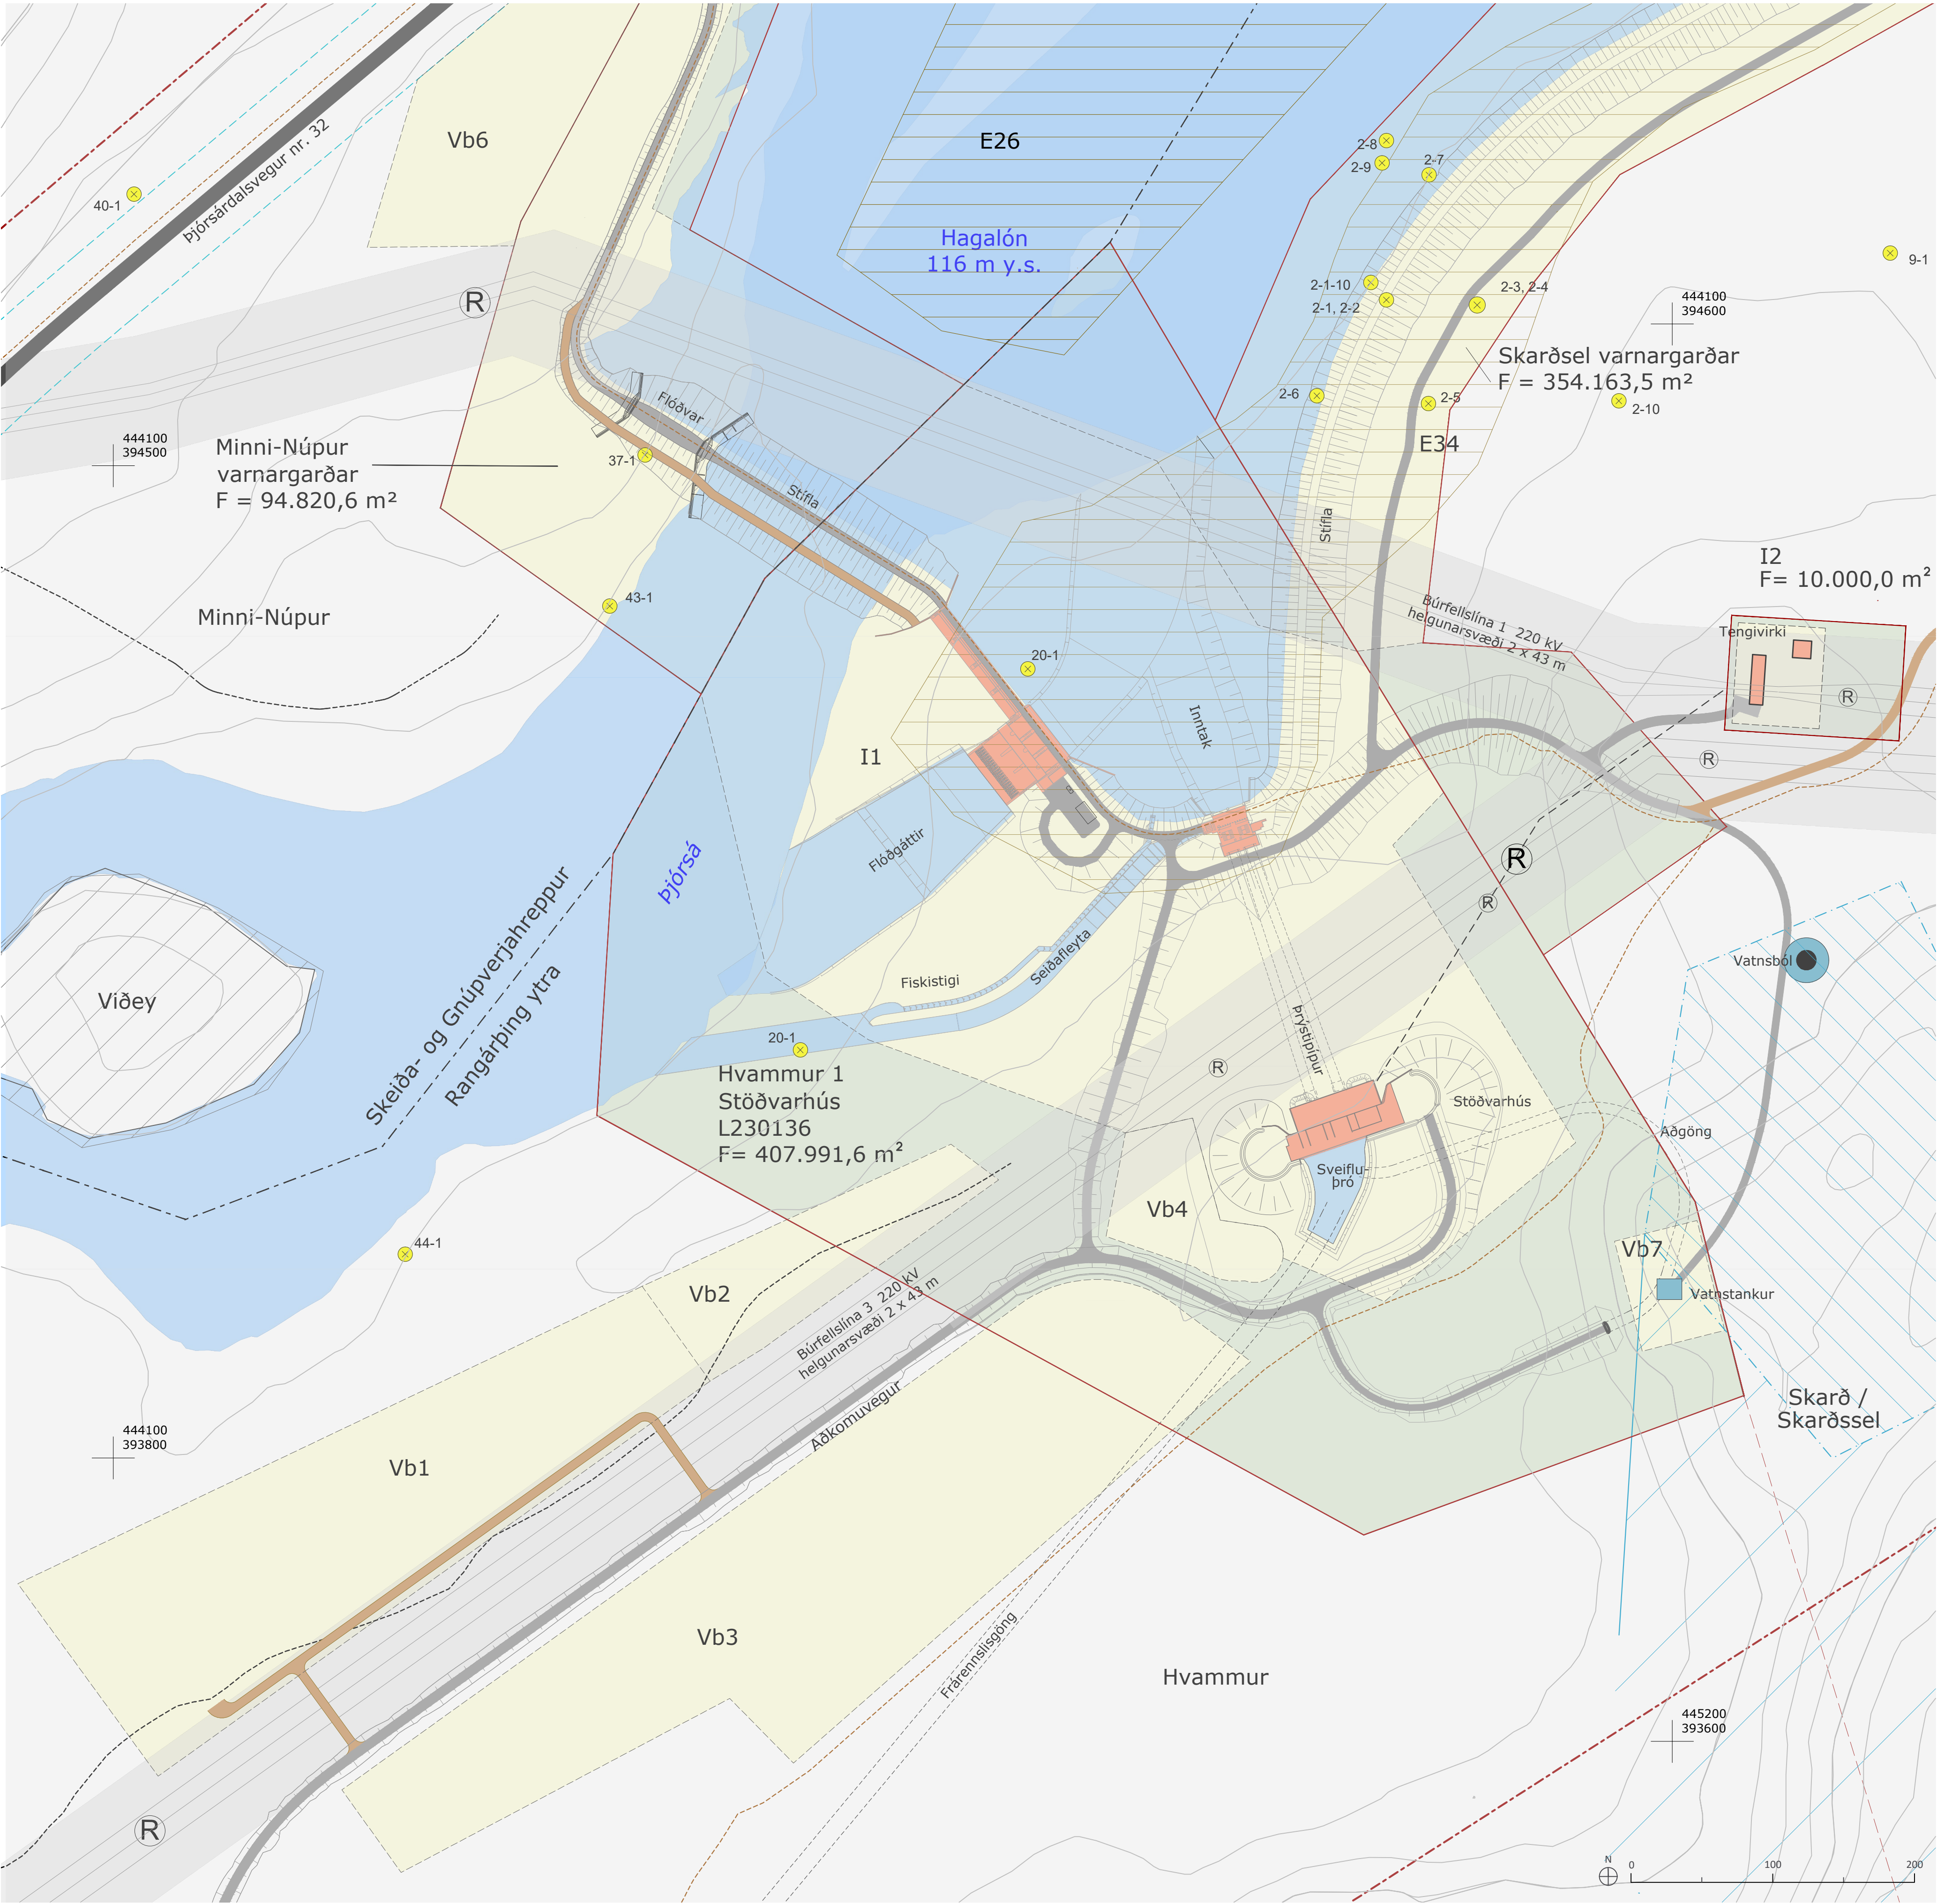

- SKÝRINGAR
- Skipulagsmörk
 - Sveitarfélagamörk
 - Lóð
 - Byggingareitir
 - Nýjar byggingar
 - Stíflur og stíflugarðar
 - Lón
 - Frárennisskurður
 - Frárennissigöng
 - Efnislosunarsvæði
 - Efnistökusvæði
 - Háspennulínur og helgunarsvæði
 - Rafstrengur
 - Stofnvegur
 - Aðrir vegir
 - Vinnuvegir
 - Slóðar (línuvegir o.fl.)
 - Reiðleið
 - Fríðlýst svæði
 - Fornminjar, hátt verndargildi, nr. skv. fornleifaskráningu
 - Fornminjar aðrar, nr. skv. fornleifaskráningu
 - Vatnsból
 - Vatnsverndarsvæði 2
 - Vatnsverndarsvæði 3
 - Hverfisverndarsvæði
 - Undirgöng
 - 30m veghelgunarsvæði

SAMPYKKTIR

Deiliskipulagsbreyting þessi, sem auglýst hefur verið skv. 1.mgr. og 43. gr. skipulagslaga nr. 123/2010 með síðari breytingum var samþykkt í skipulagsnefnd þann _____

og í sveitarstjórn Skeiða- og Gnúpverjahrepps þann _____

Lýsingin var auglýst frá _____

með athugasemdafresti til _____

Tillagan var auglýst frá _____

með athugasemdafresti til _____

f.h. Skeiða- og Gnúpverjahrepps

SAMPYKKTIR

Deiliskipulagsbreyting þessi, sem auglýst hefur verið skv. 1.mgr. og 43. gr. skipulagslaga nr. 123/2010 með síðari breytingum var samþykkt í skipulags- og byggingarnefnd þann _____

og í sveitarstjórn Rangárþings ytra þann _____

Lýsingin var auglýst frá _____


með athugasemdafresti til _____

Tillagan var auglýst frá _____


með athugasemdafresti til _____

f.h. Rangárþings ytra

Auglýsing um gildistöku skipulagsins var birt í B-deild Stjórnartíðinda þann _____

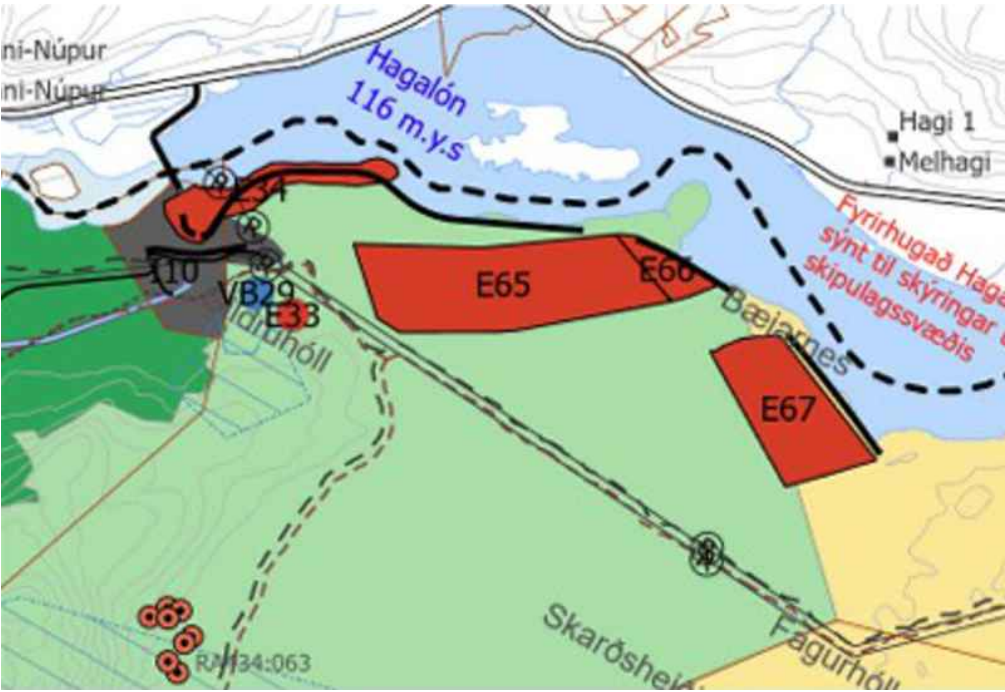

Aðalskipulag Rangárþings ytra 2016-2028

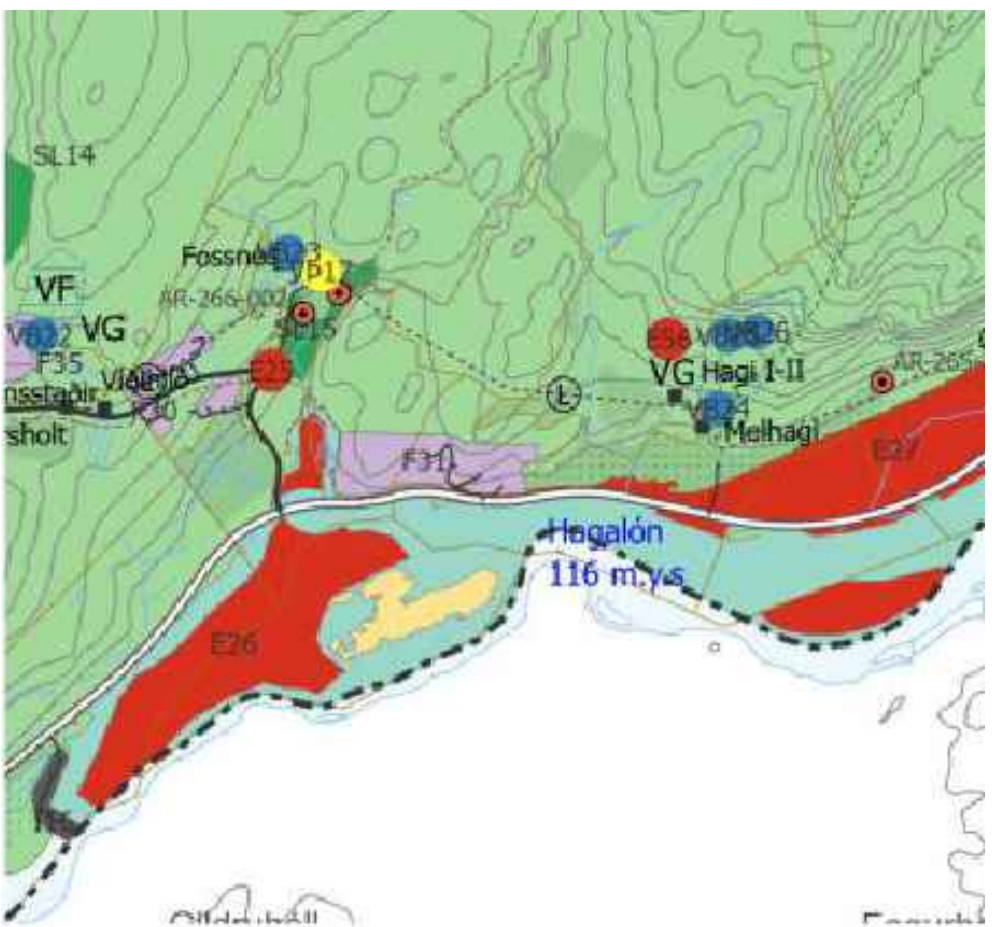

Aðalskipulag Skeiða- og Gnúpverjahrepps 2017-2029

SKIPULAGSGÖGN OG KORTAGRUNNUR

- Skipulagsgögn fyrir svæðið eru þessi:
- Gildandi deiliskipulagsuppdráttur í mkv. 1:2500
 - Breyttur deiliskipulagsuppdráttur í mkv. 1:2500
 - Gildandi deiliskipulagsuppdráttur í mkv. 1:12500
 - Breyttur deiliskipulagsuppdráttur í mkv. 1:12500
 - Greinargerð þessi með skipulagsskilmálum og umhverfismatsskýrslu.



Hvammsvirkjun í Þjórsá
Rangárþing ytra og Skeiða- og Gnúpverjahreppur
Deiliskipulagsbreyting - Breyttur uppdráttur

SKJALALYKILL:	BLADSTÆRD:	UNNIÐ:	RÝNT:
110597	A1	GAL	ÁJ/IS
MÆLIKVARÐI:	DAGS:	DAGS.BREYTI:	
1:2.500	15.06.2026	---	